立川市民会館小ホール
「たましんRISURUホール」

平面図(1/100：A3)
作成者：LaSens (2021年作成)

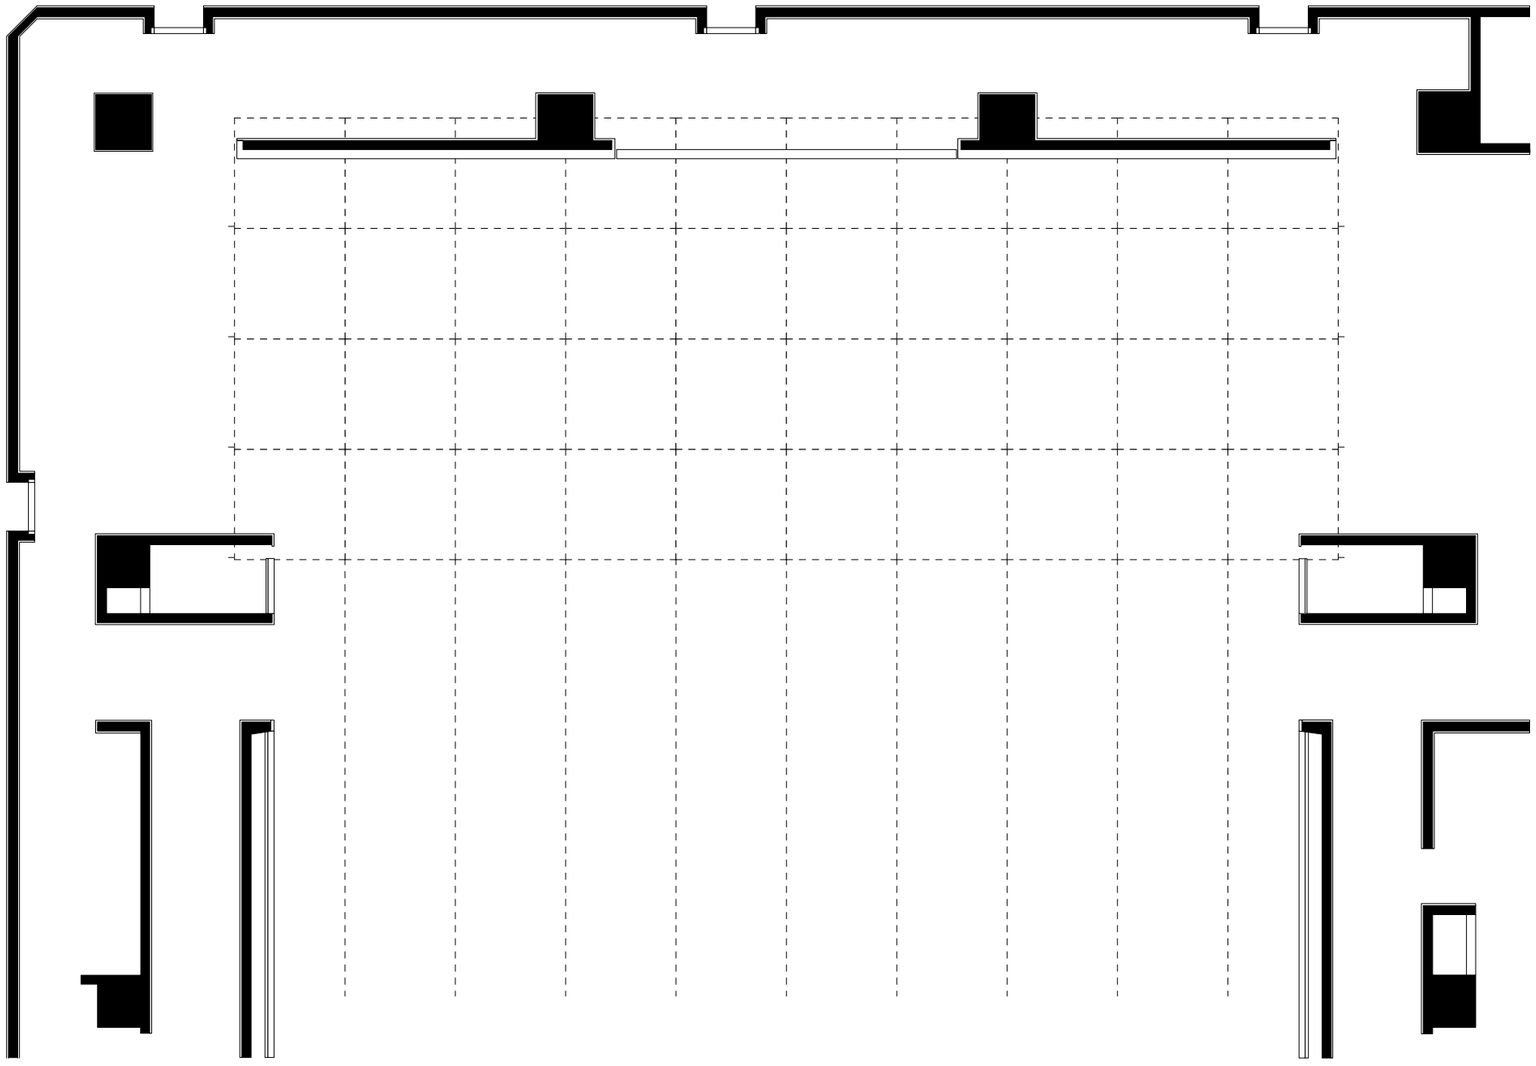

La Sens
LIGHTING & SOUND

立川市民会館小ホール
「たましんRISURUホール」

バトン図(1/100：A3)
作成者：LaSens (2021年作成)

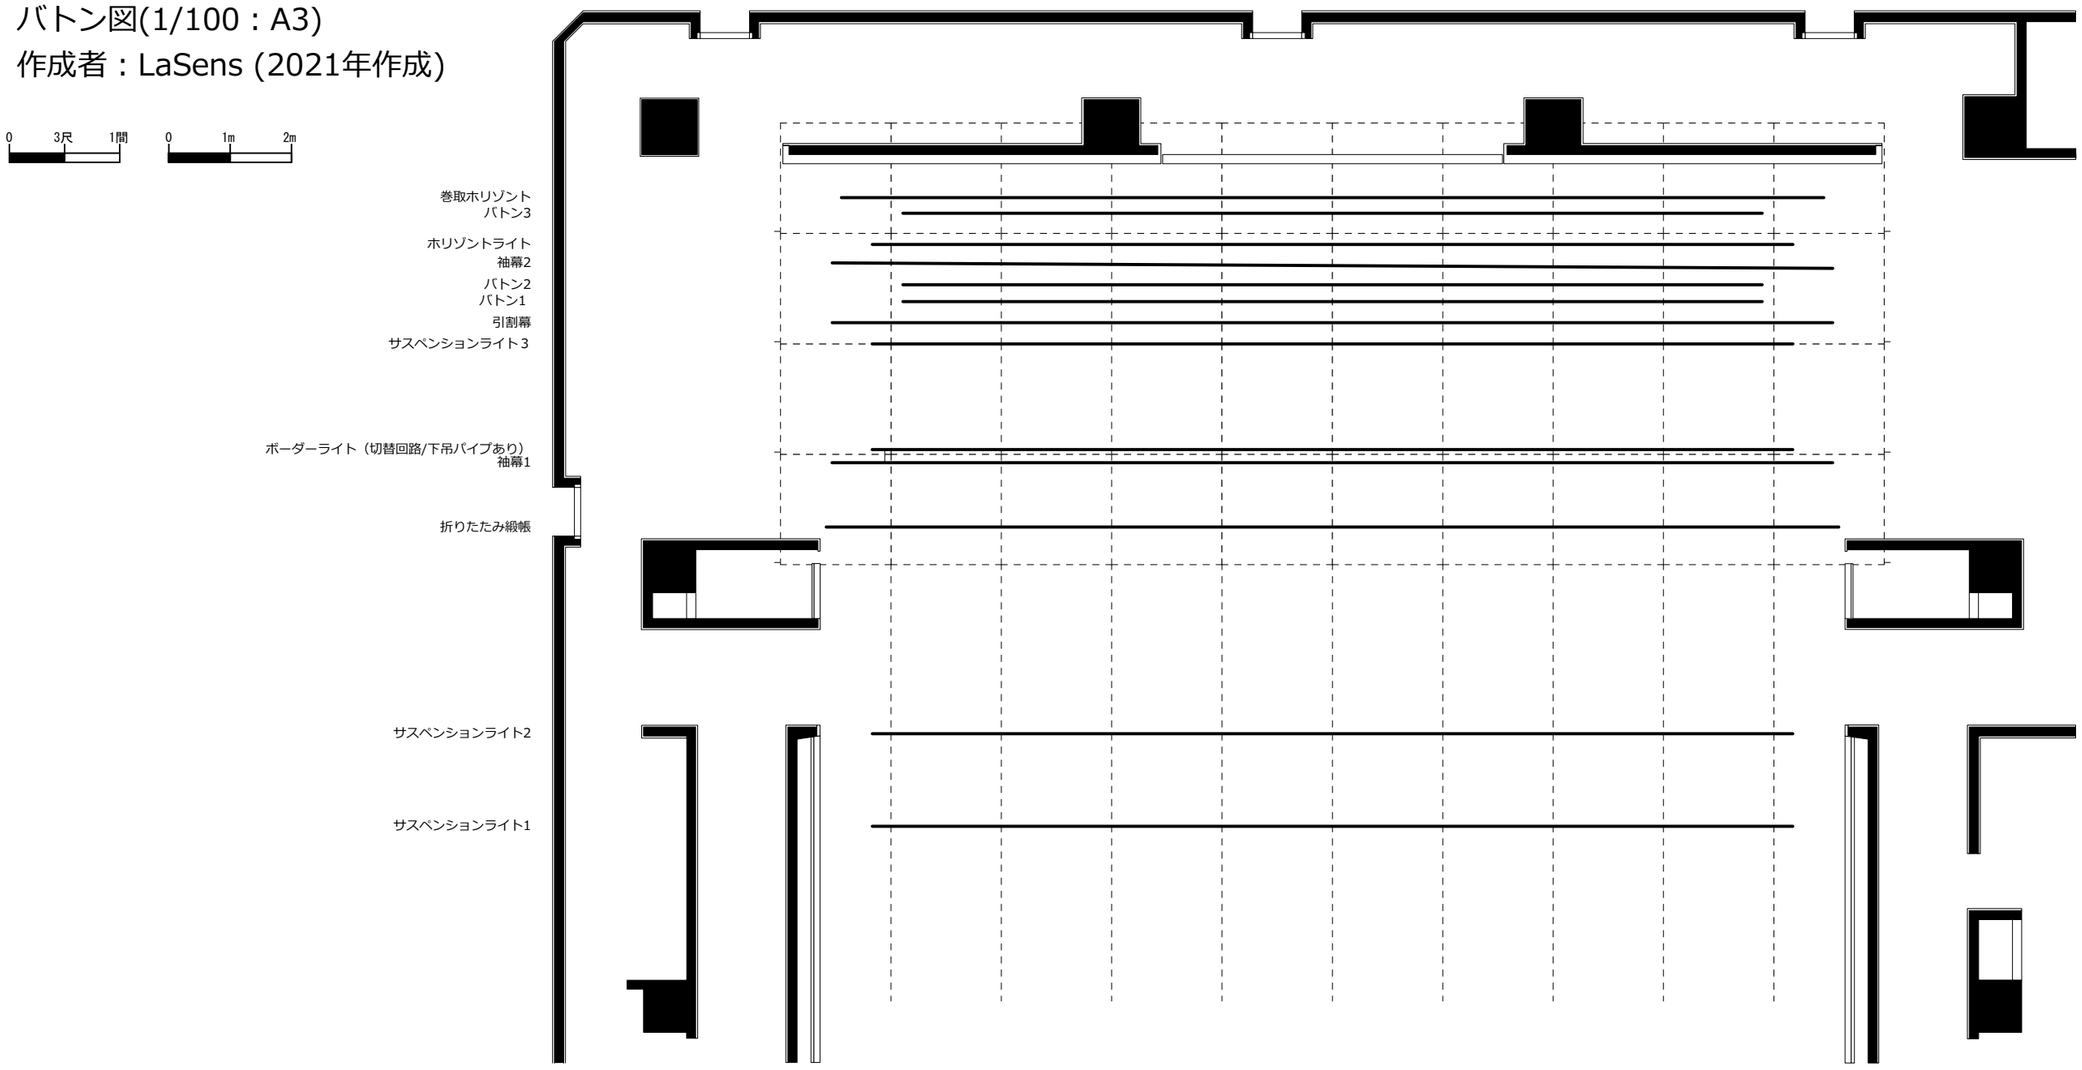

La Sens
LIGHTING & SOUND

立川市民会館小ホール
「たましんRISURUホール」

バトン回路図(1/100：A3)
作成者：LaSens (2021年作成)

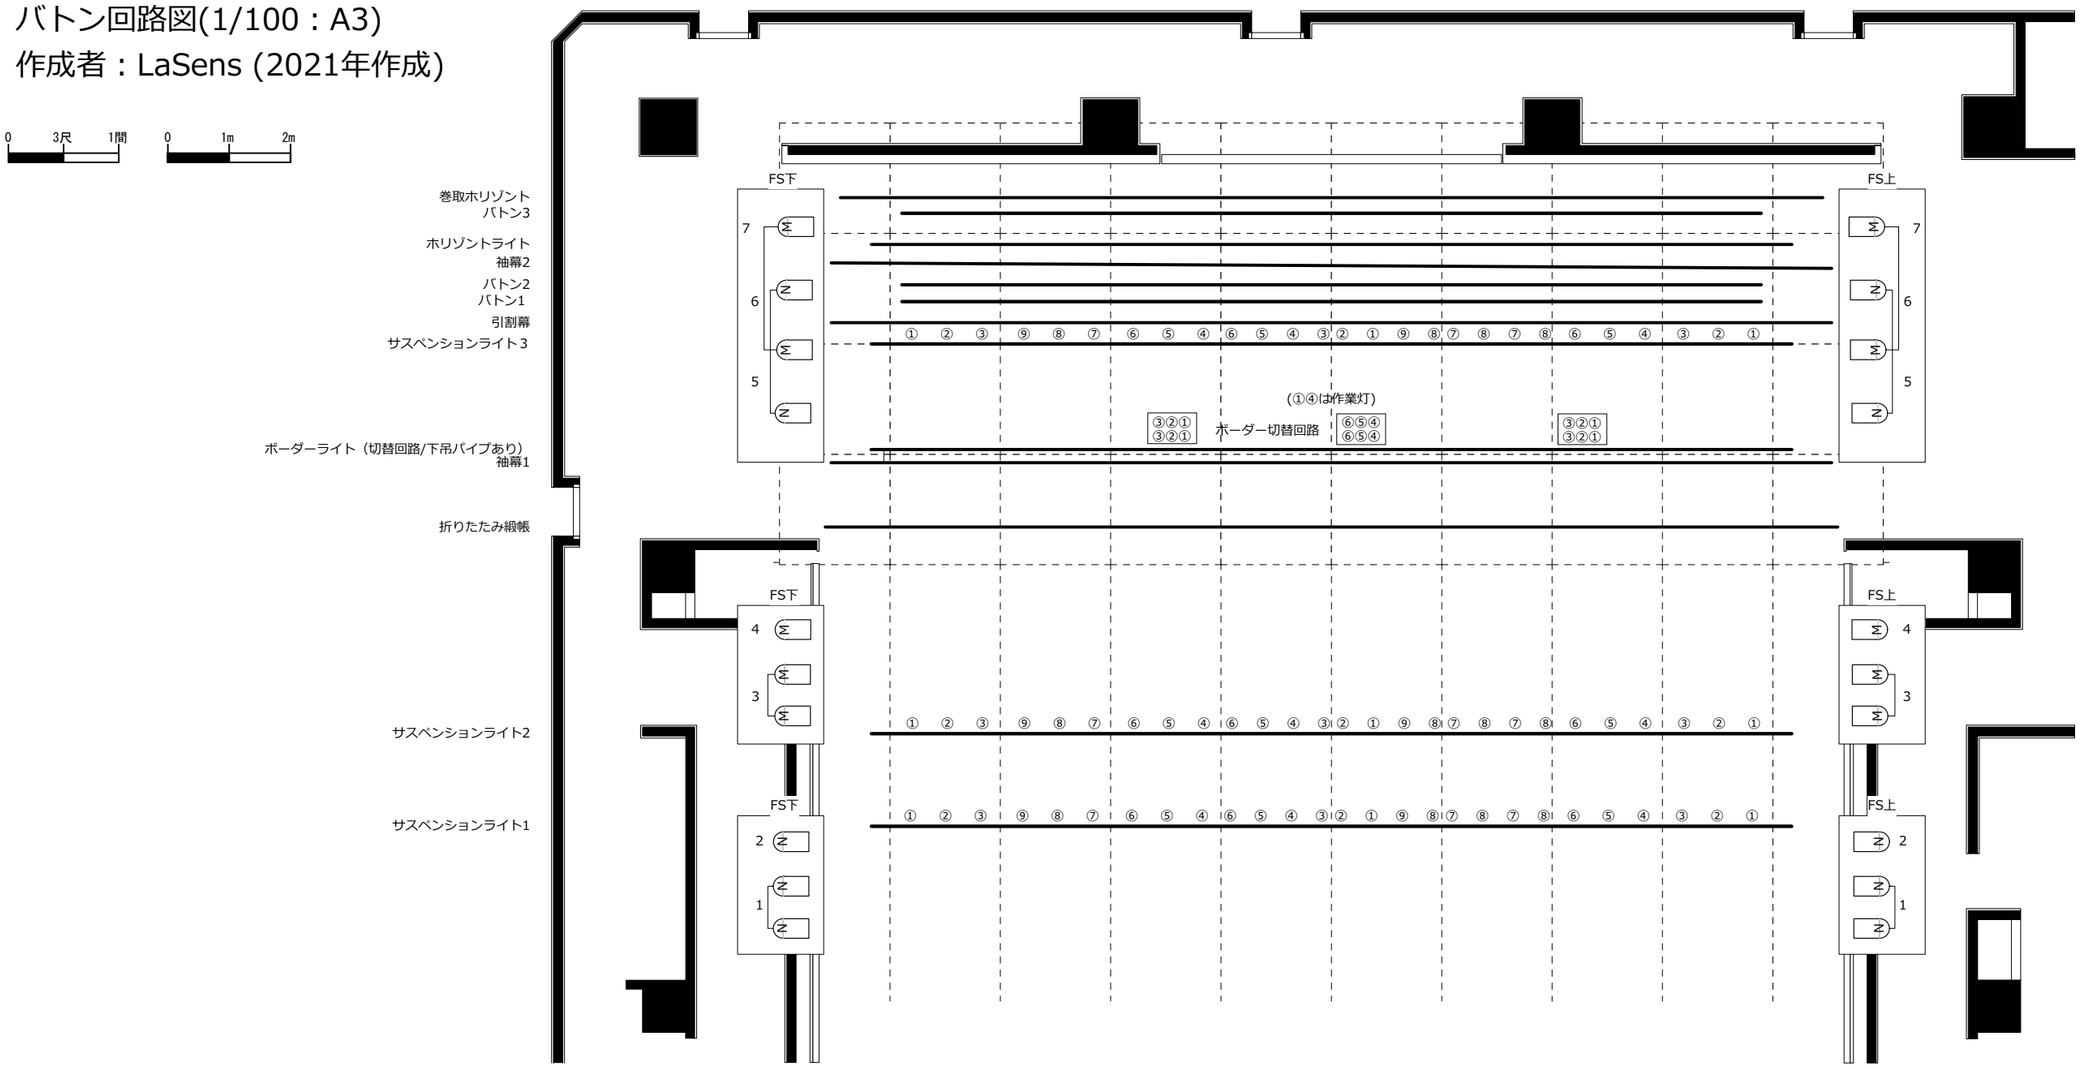

La Sens
LIGHTING & SOUND

立川市民会館小ホール
「たましんRISURUホール」

フロア回路図(1/100：A3)
作成者：LaSens (2021年作成)

0 3尺 1間　0 1m 2m

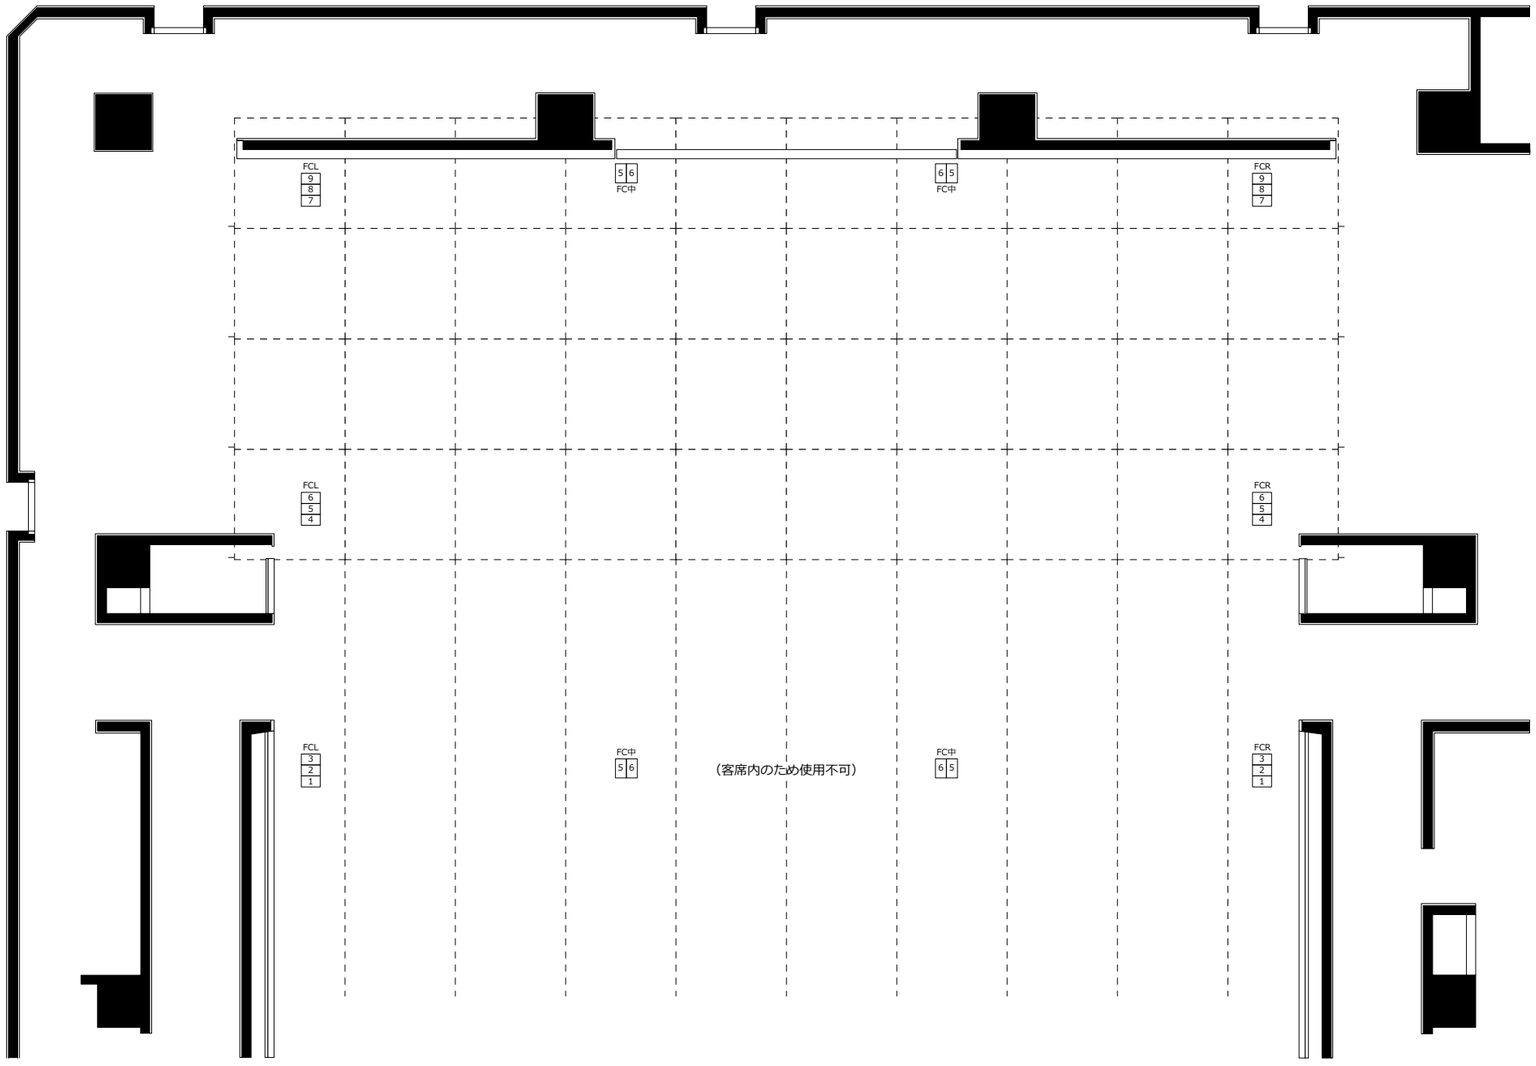

La Sens
LIGHTING & SOUND

立川市民会館小ホール
「たましんRISURUホール」

基本仕込み図(1/100：A3)
作成者：LaSens (2021年作成)

0 3尺 1間　0 1m 2m

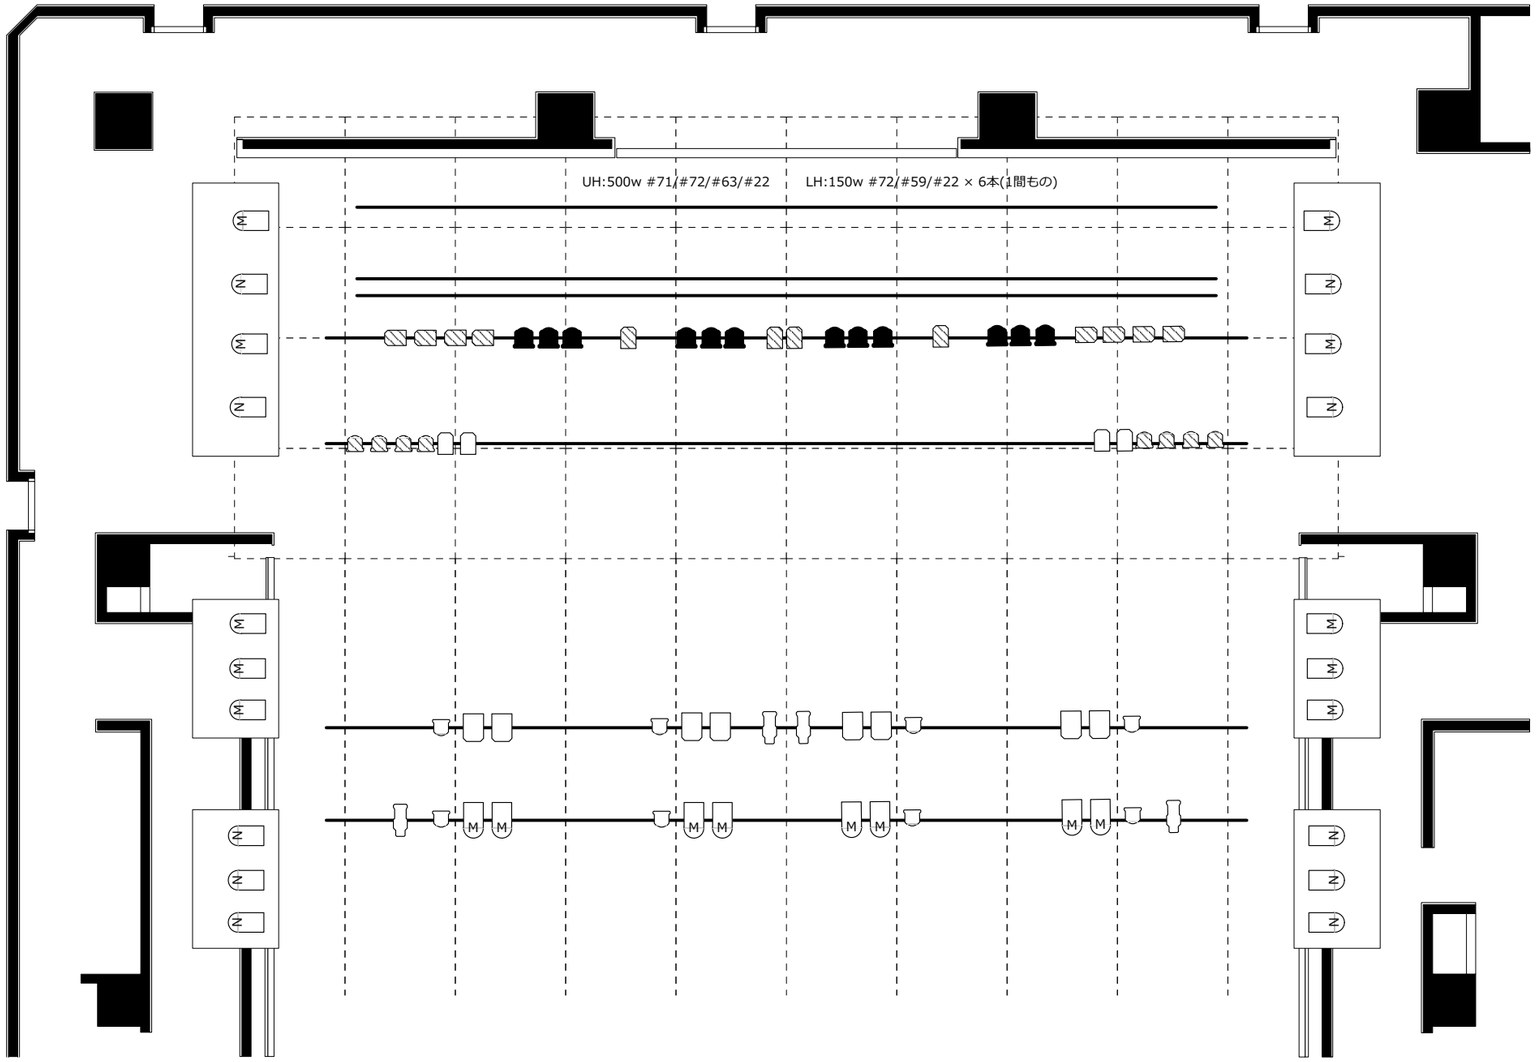

FL-6 (500w) × 8
Q-SPOT (500w) × 8
CL-6 (500w) × 4
AL-AQF-5R (500w) × 12
AL-AQS-5R (500w) × 12
AL-AQS-10R (500w)× 8

Par-64 M (1kw) × 18
Par-64 N (1kw) × 18
ソースフォー436 × 4
ソースフォー426 × 2
ソースフォー419 × 2

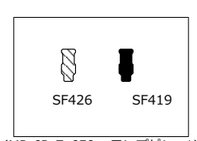

(MP-6P Ⅱ 650w ランプピン×1)

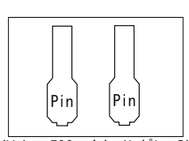

(Xebex 500w クセノンピン×2)

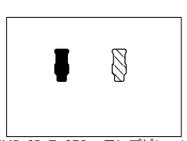
(MP-6P Ⅱ 650w ランプピン×1)

La Sens
LIGHTING & SOUND

立川市民会館小ホール
「たましんRISURUホール」

断面図(1/100：A3)
作成者：LaSens (2021年作成)

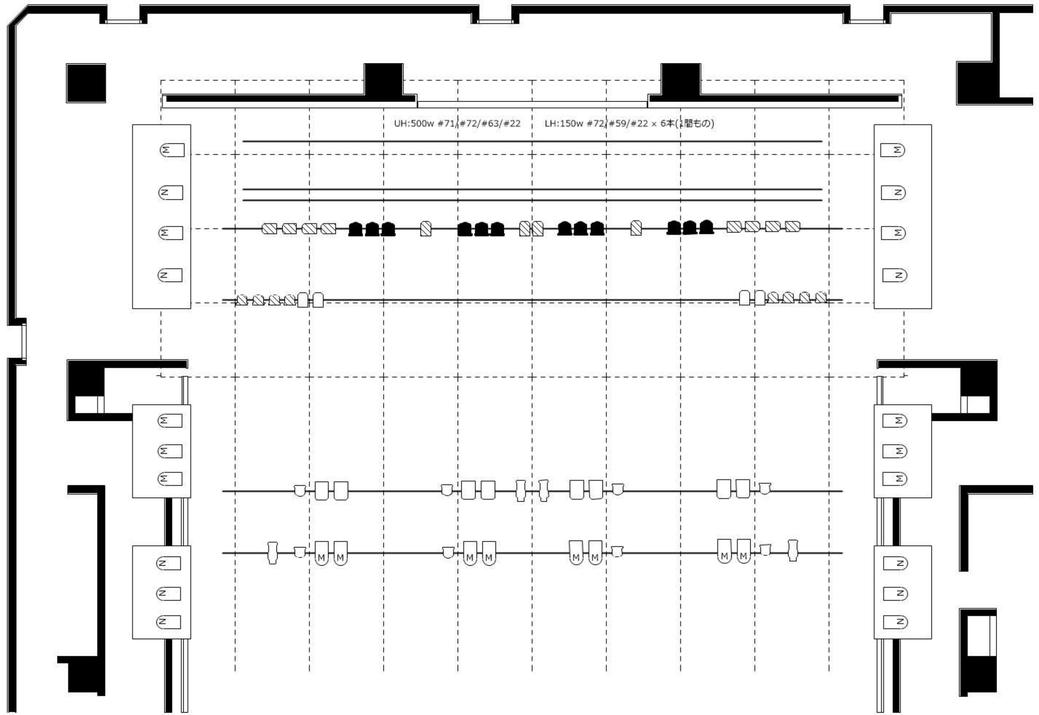

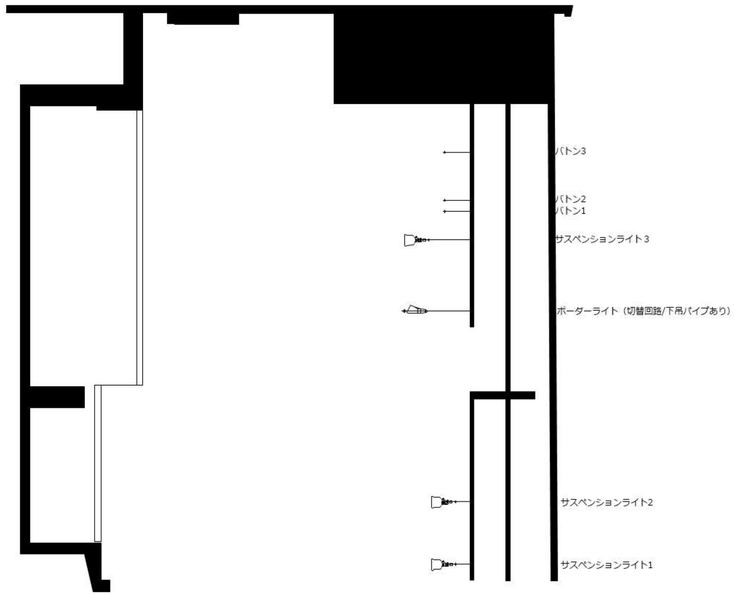

- FL-6 (500w) × 8
- Q-SPOT (500w) × 8
- CL-6 (500w) × 4
- AL-AQF-5R (500w) × 12
- AL-AQS-5R (500w) × 12
- AL-AQS-10R (500w)× 8
- Par-64 M (1kw) × 18
- Par-64 N (1kw) × 18
- ソースフォー436 × 4
- ソースフォー426 × 2
- ソースフォー419 × 2

(MP-6P Ⅱ 650w ランプピン×1)

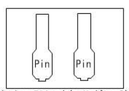

(Xebex 500w クセノンピン×2)

(MP-6P Ⅱ 650w ランプピン×1)

La Sens
LIGHTING & SOUND