


北池袋 新生館シアター

平面 図(1/60 : A4)

作成者 : LaSens (2020年作成)

0 3尺 1間

0 1m 2m

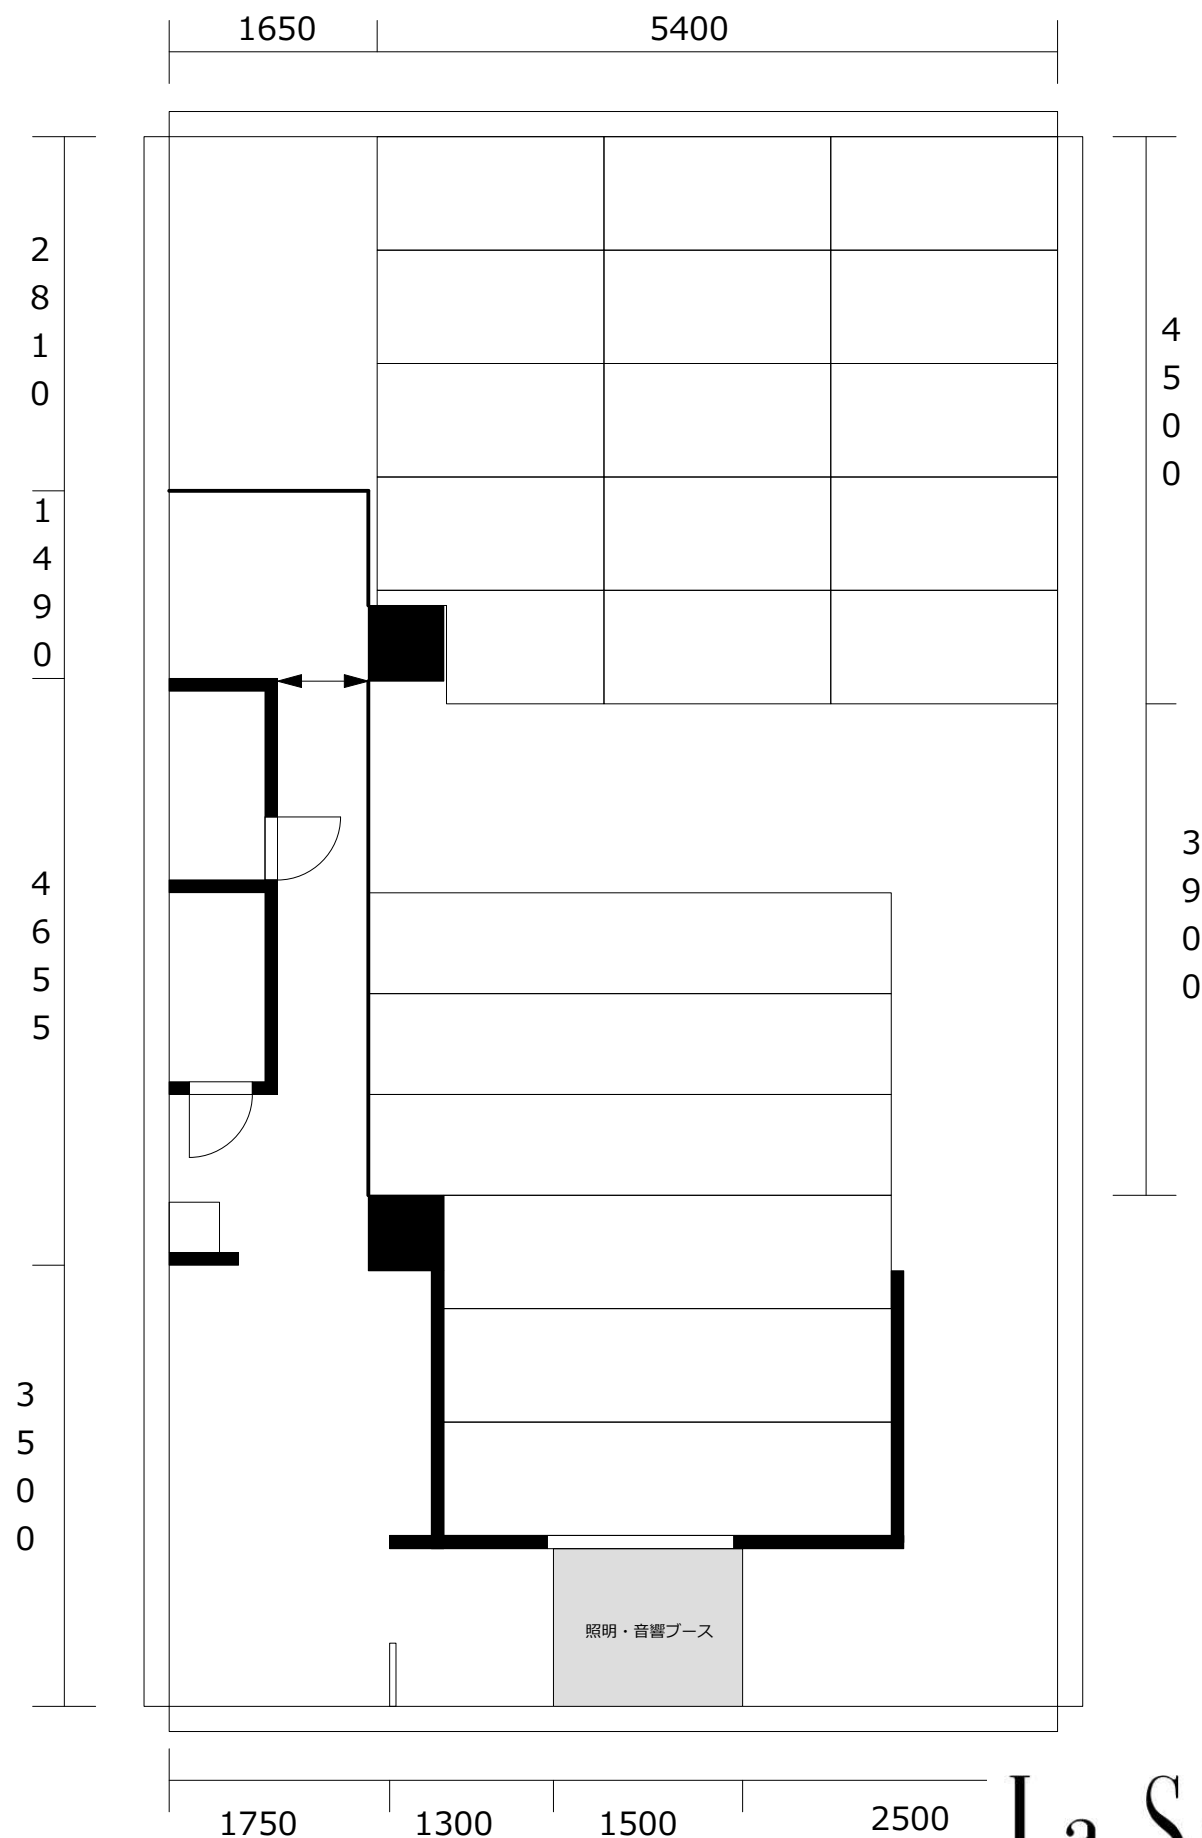

La Sens

LIGHTING & SOUND

作成者：LaSens (2020年作成)




北池袋 新生館シアター

回路 図(1/60 : A4)

作成者 : LaSens (2020年作成)

0 3尺 1間

0 1m 2m

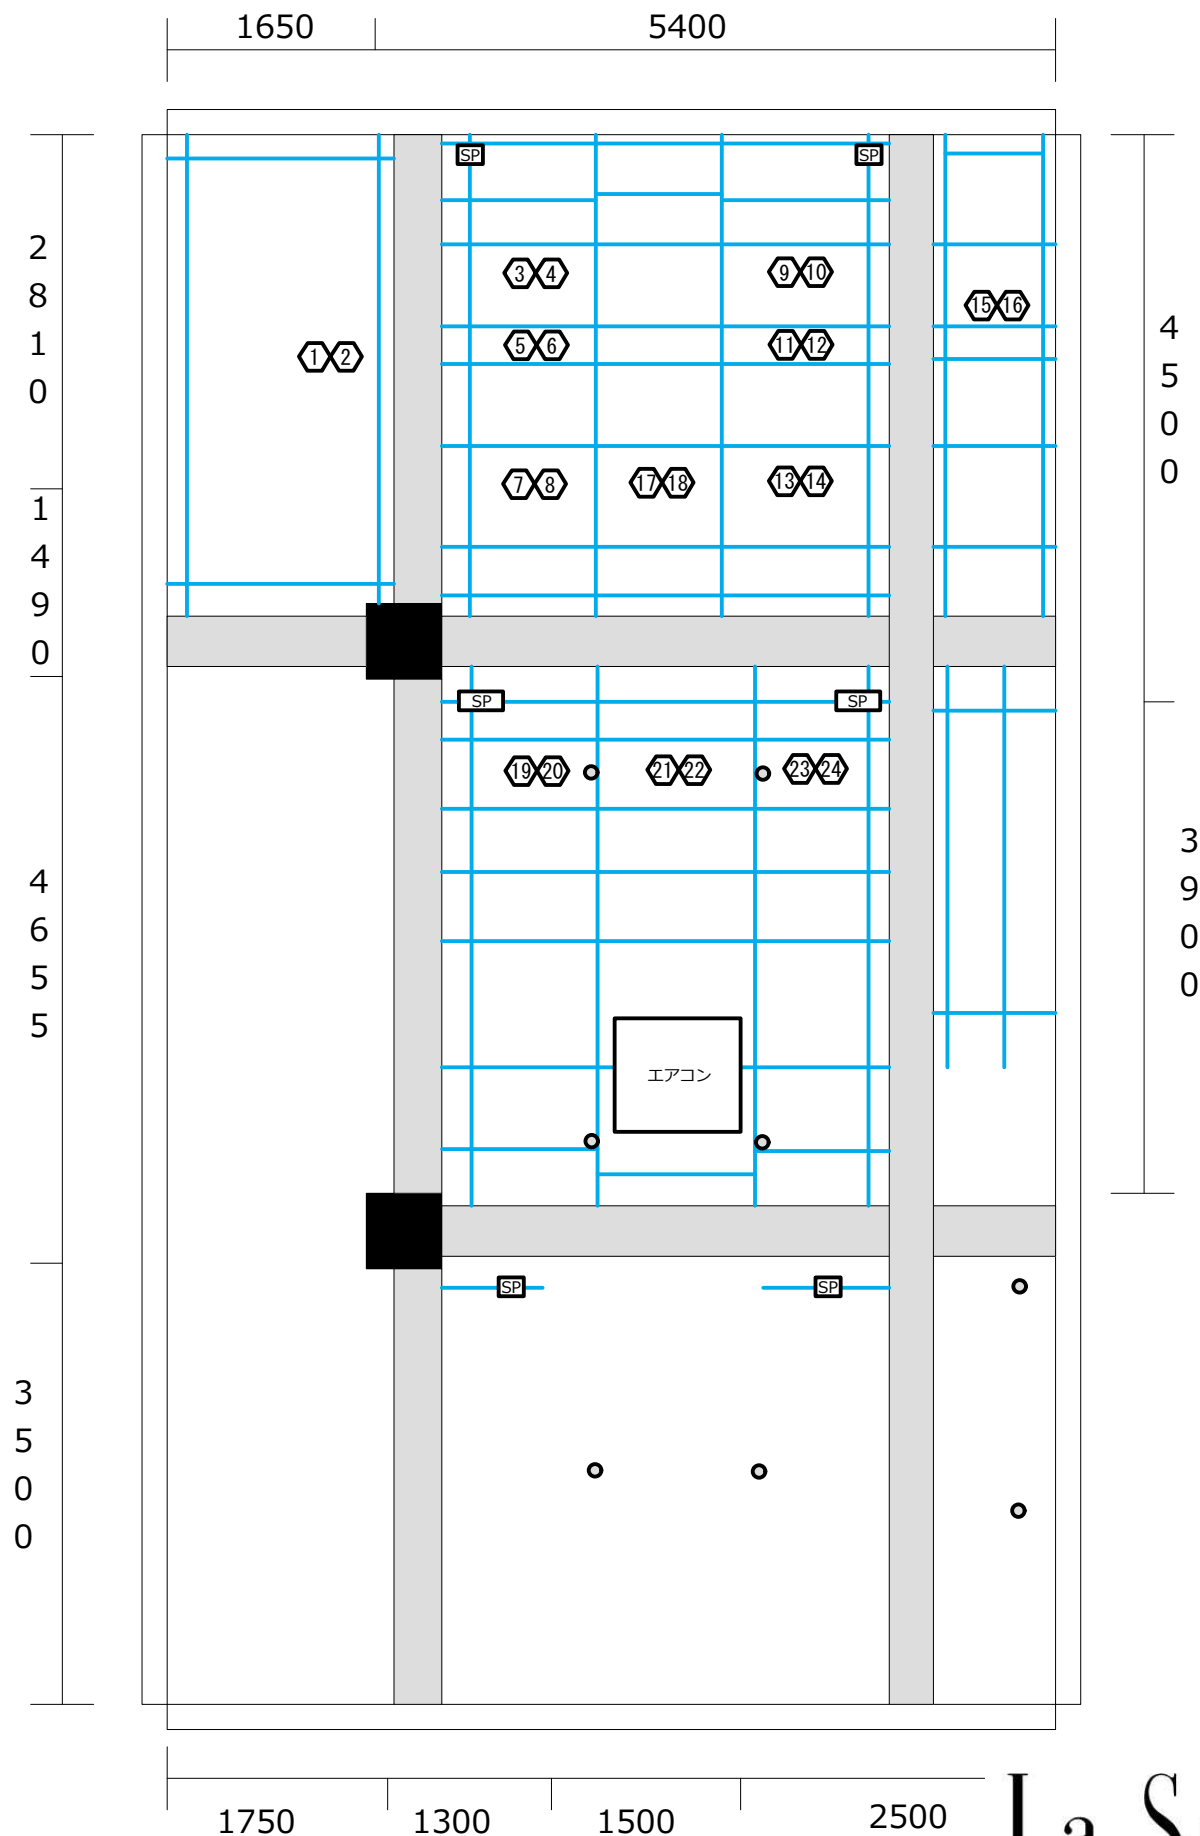

La Sens

LIGHTING & SOUND