


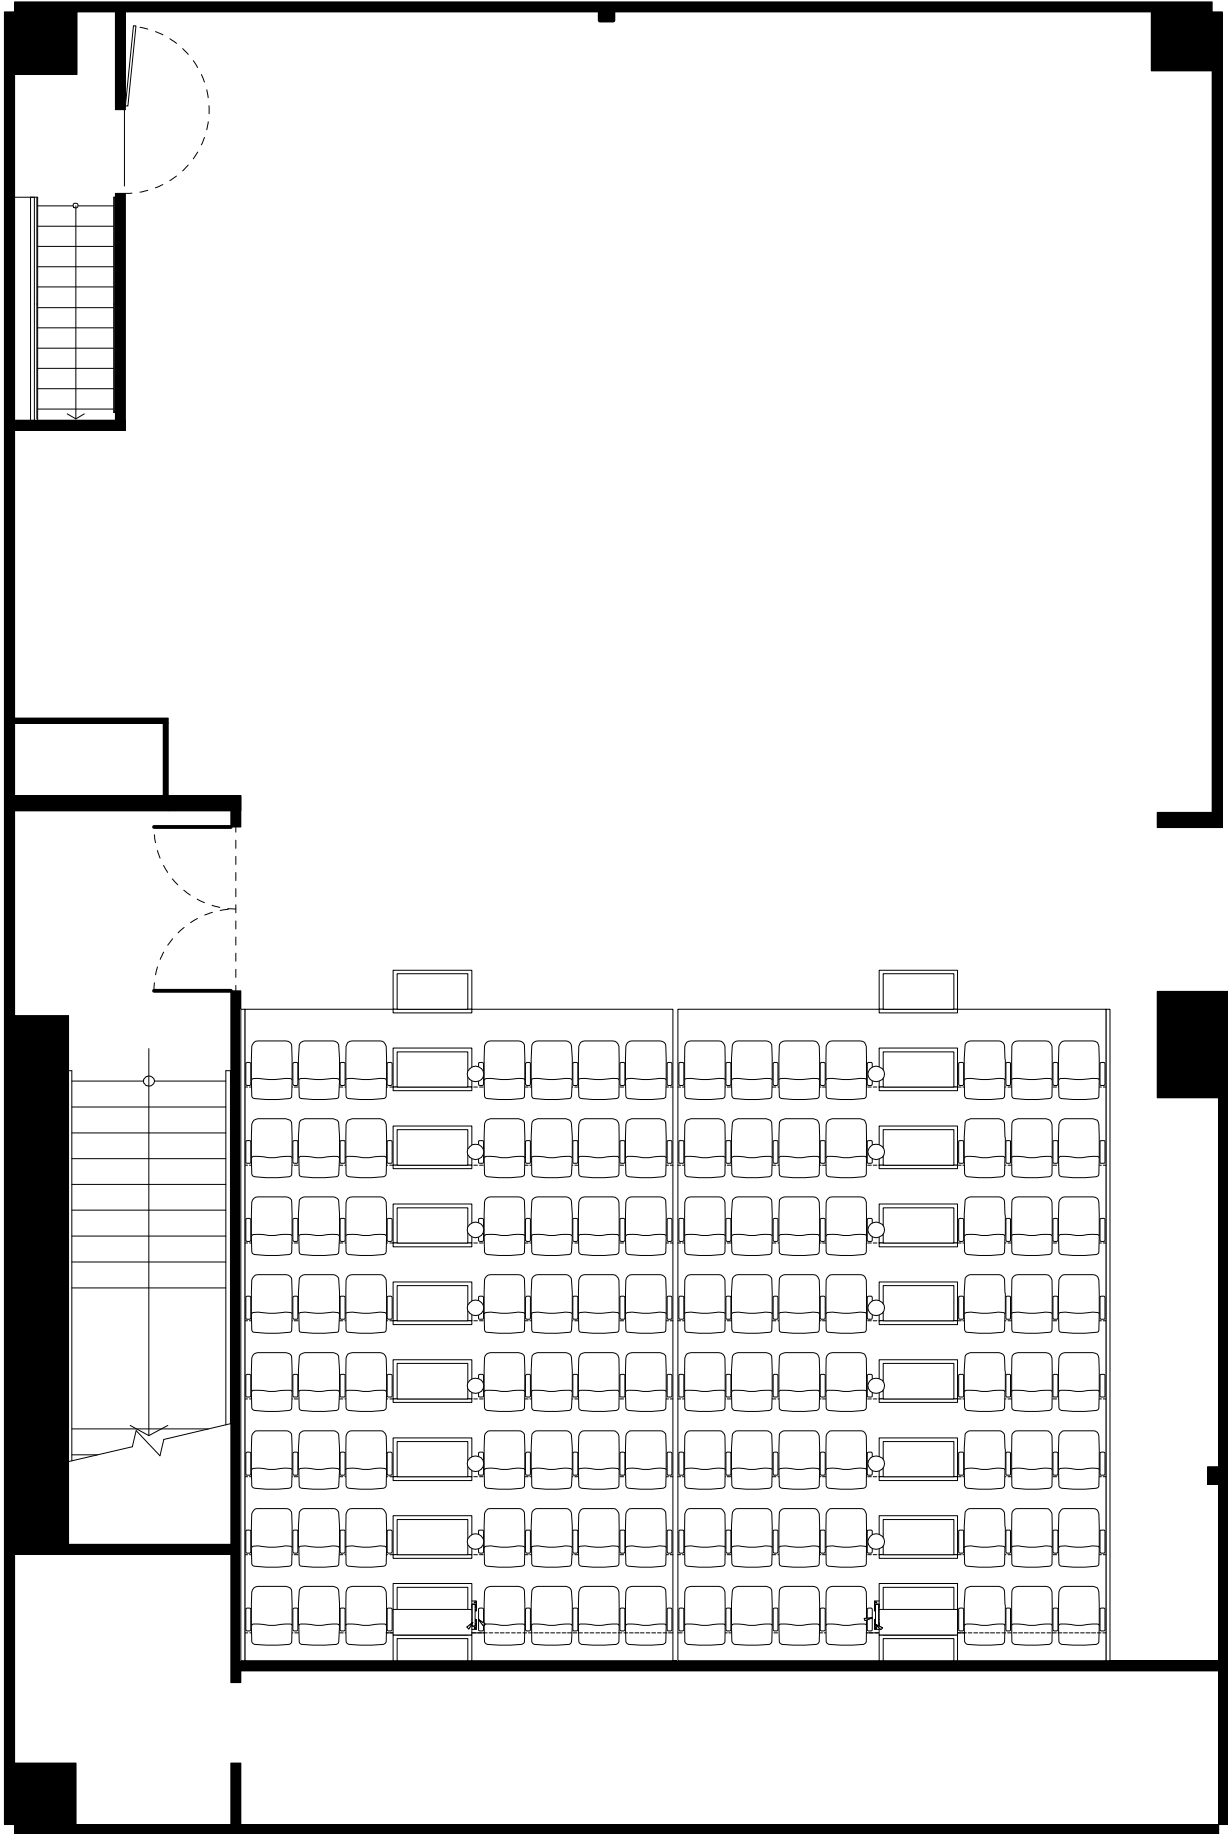


in→dependent theatre 2nd
平面 図(1/75 : A4)
作成者 : LaSens (2021年作成)



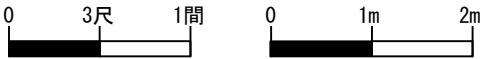


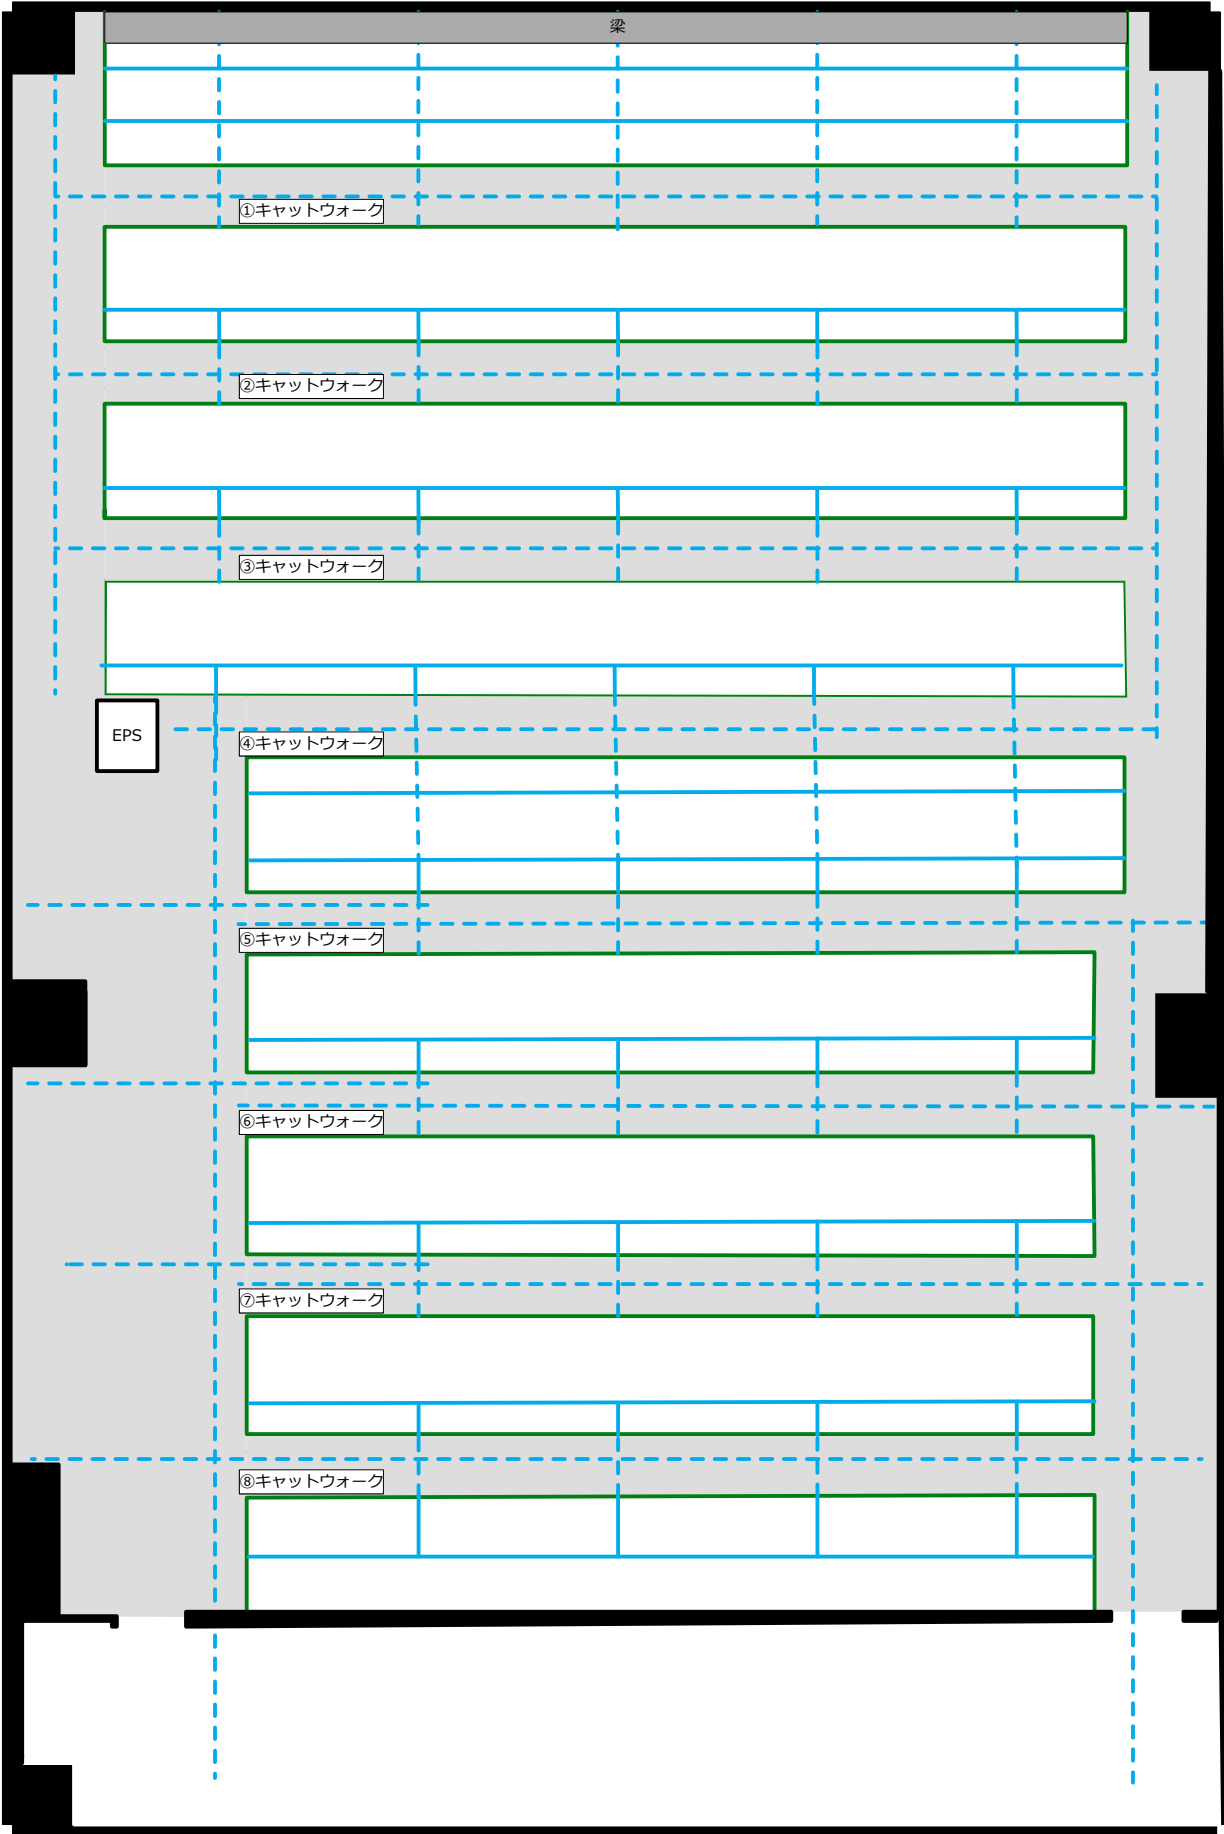

- バトン
- キャットウォーク下バトン
- 手摺

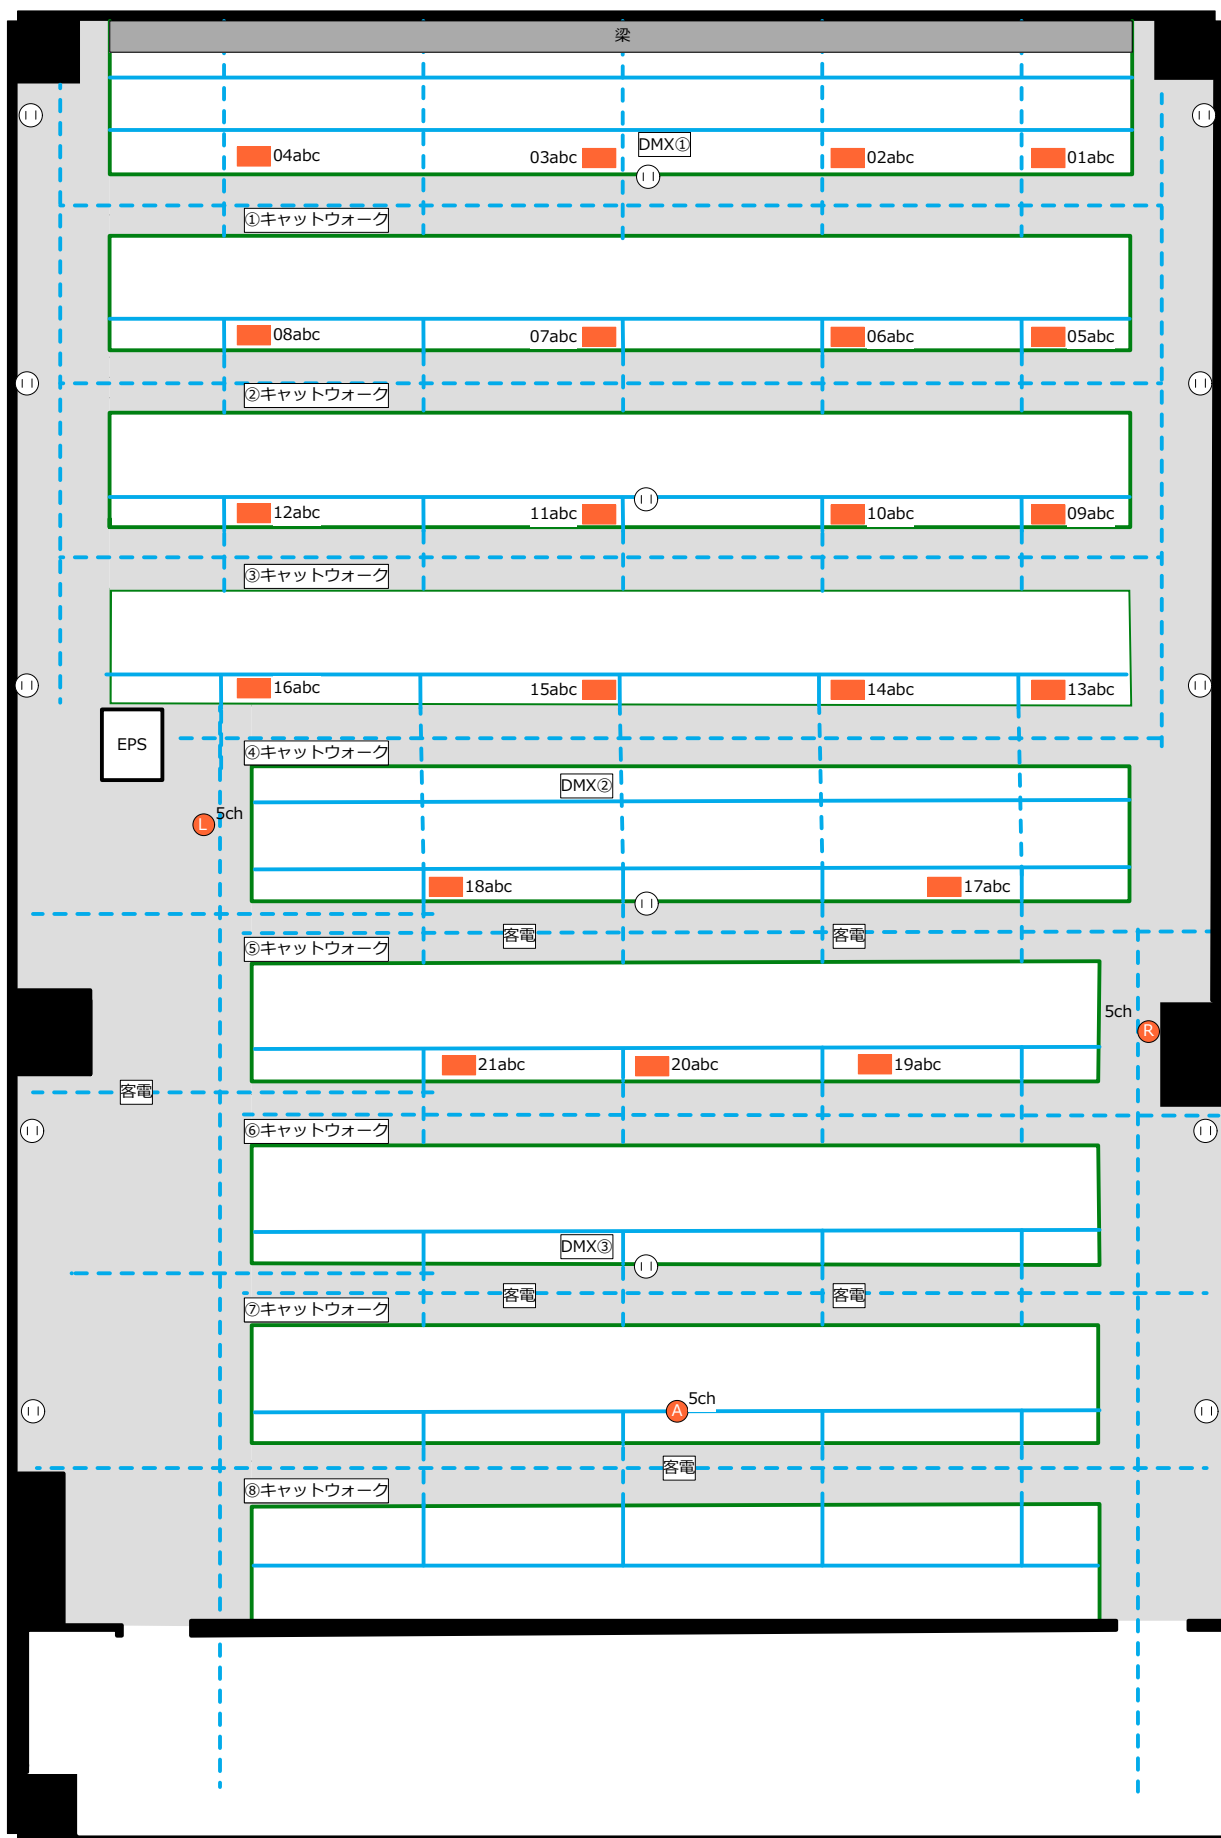

- バトン
- - - キャットウォーク下バトン
- 手摺
- 照明回路(C20A 3回路BOX)
- Ⓐ AはCL想定・LRはギャラリに垂直下ろし
- ⓞ 上下コンモ、センターは縦2回路コンモ計2口、機材庫にスイッチあり
- DMX① SDS2 DMXスプリッターをスルーして数珠繋ぎ
- 客電 キャットウォーク下バトン

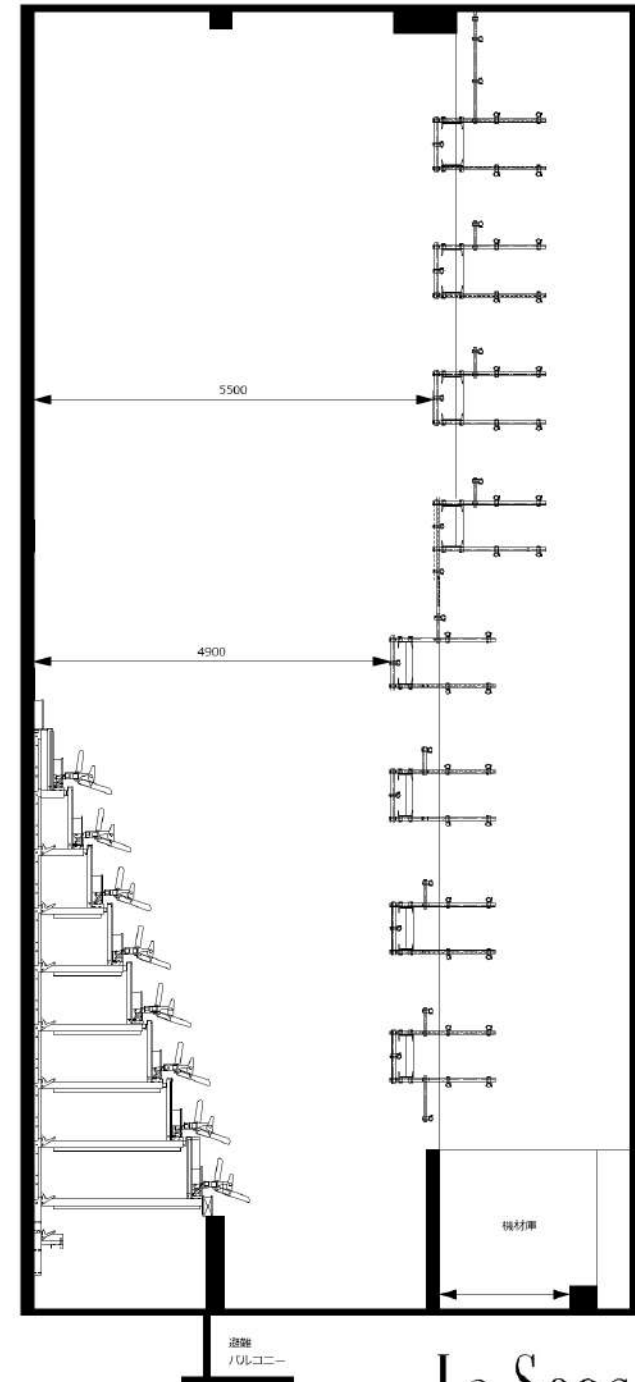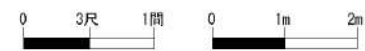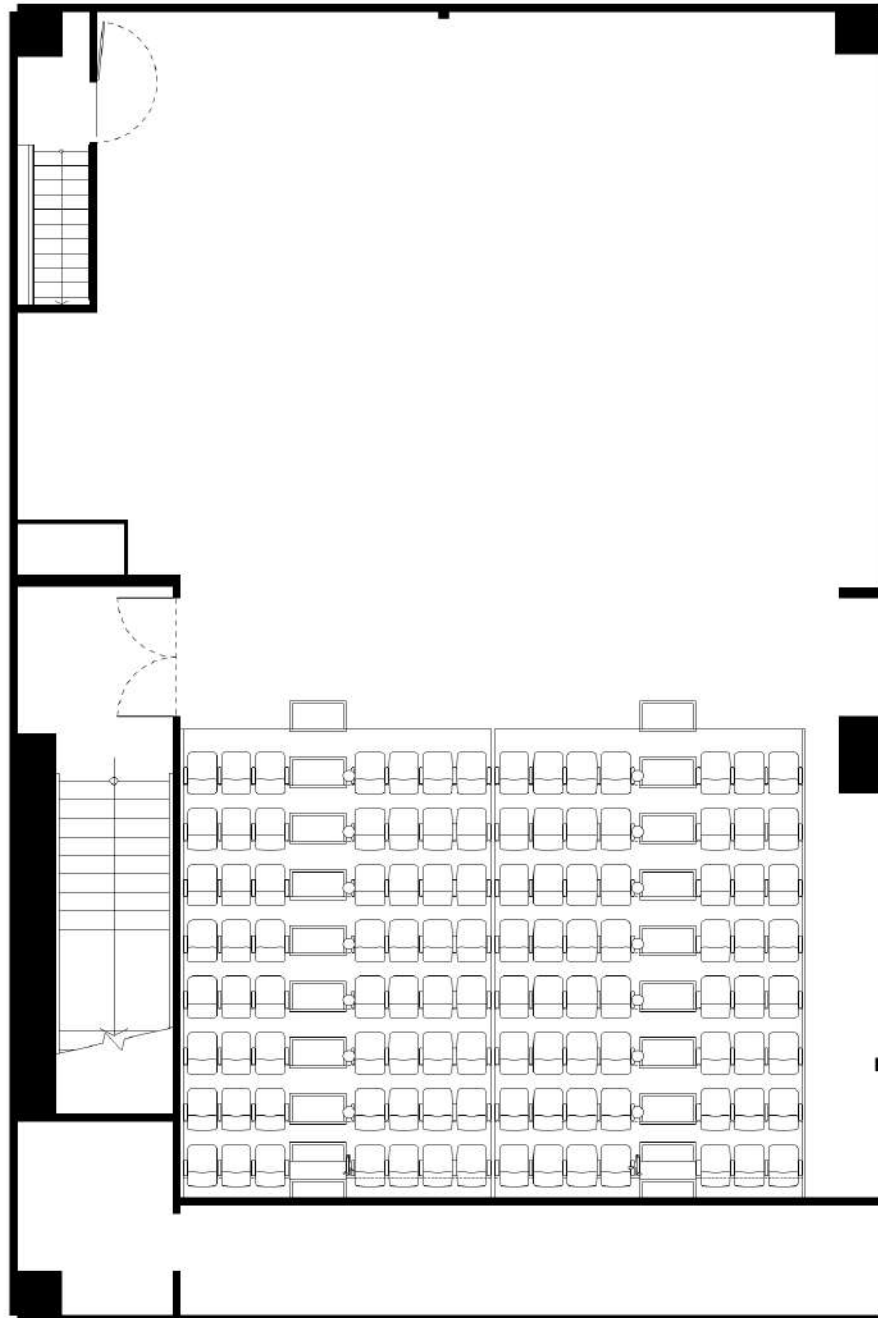

遊樂
パビリコン

機材庫

La Sens
LIGHTING & SOUND