
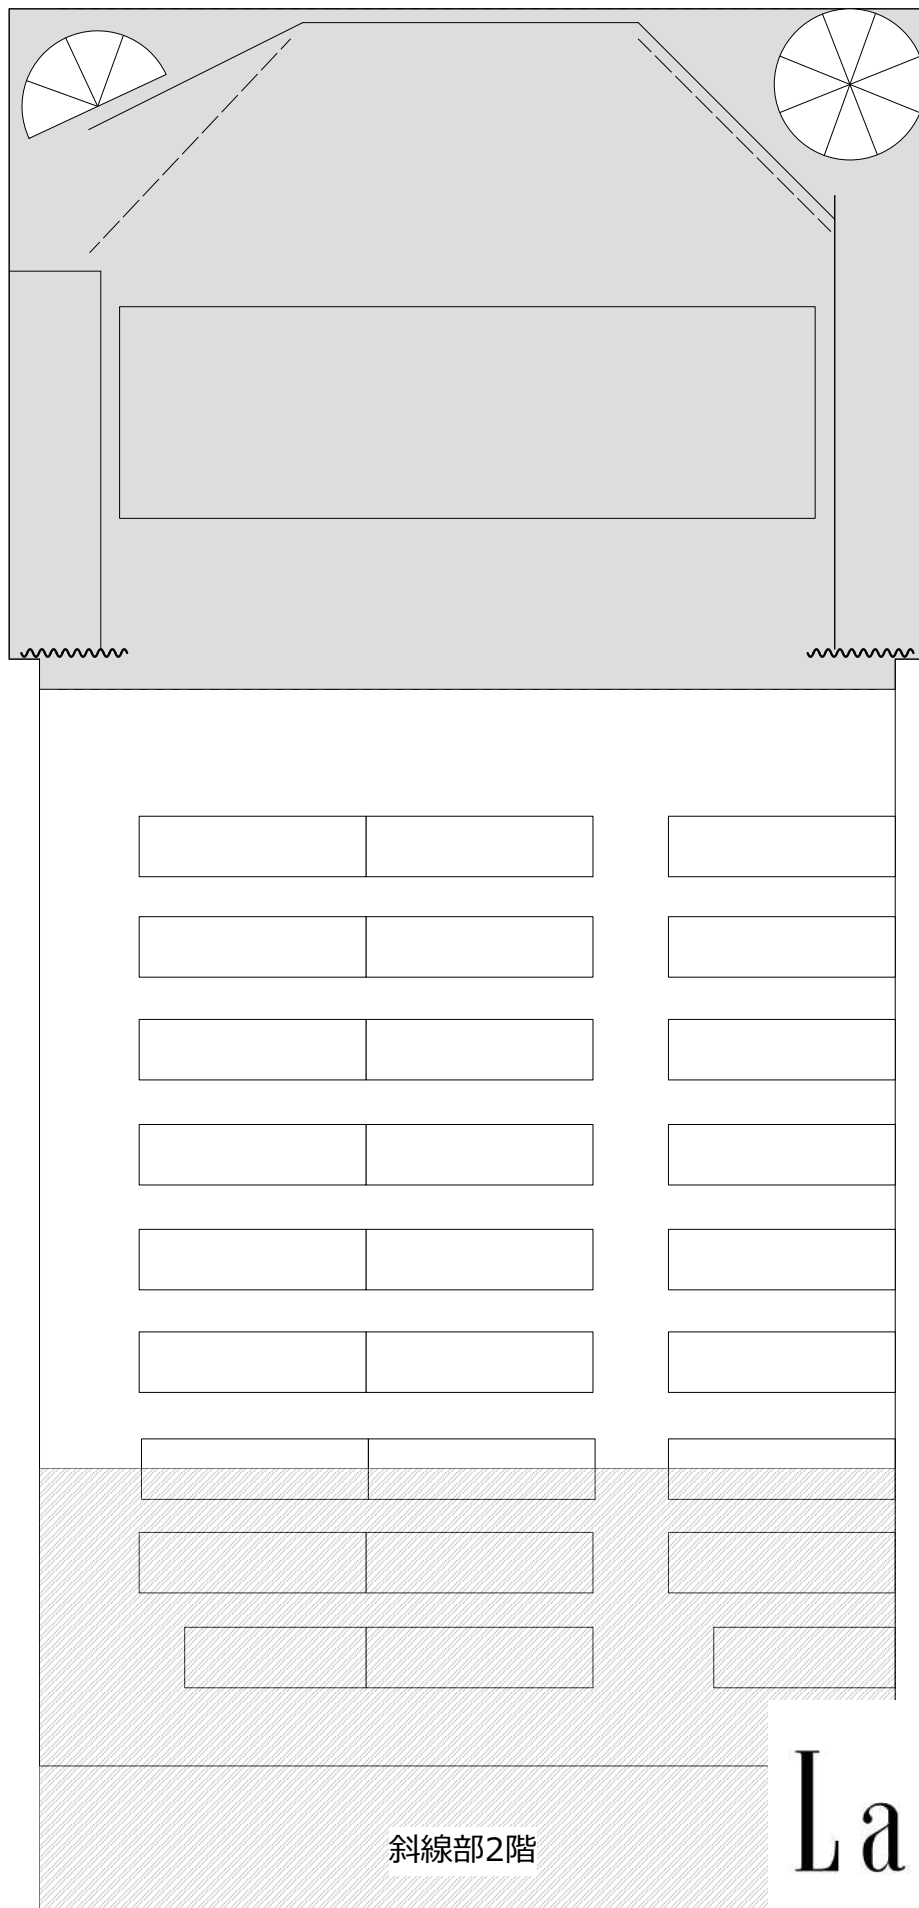
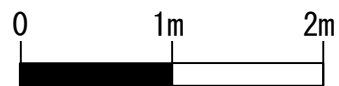


ブーク人形劇場

平面 図(1/50 : A4)

作成者 : LaSens (2021年作成)

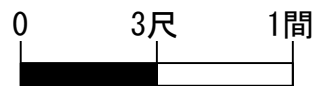

斜線部2階




La Sens

LIGHTING & SOUND

ブーク人形劇場


ボタン図(1/50 : A4)

作成者 : LaSens (2021年作成)

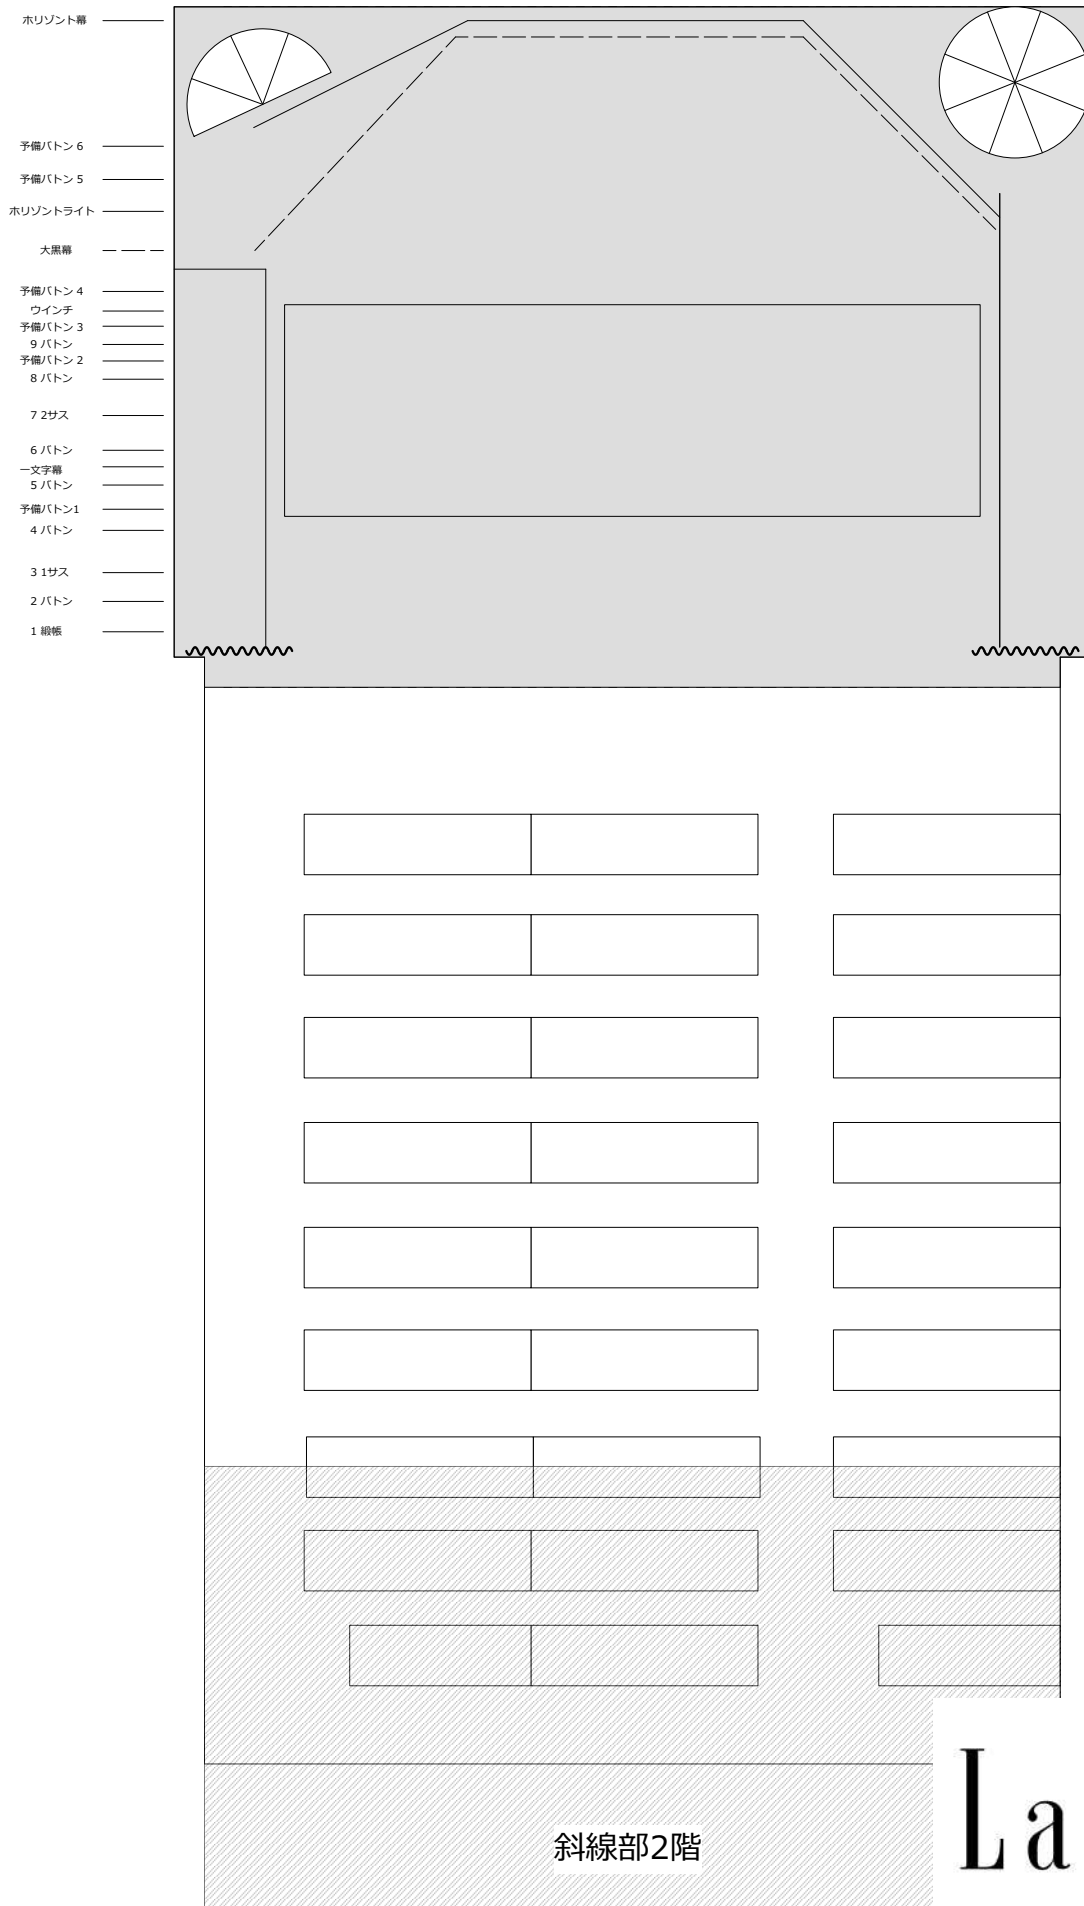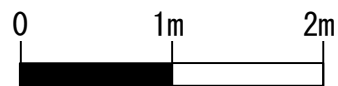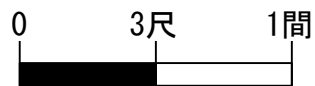

La Sens

LIGHTING & SOUND

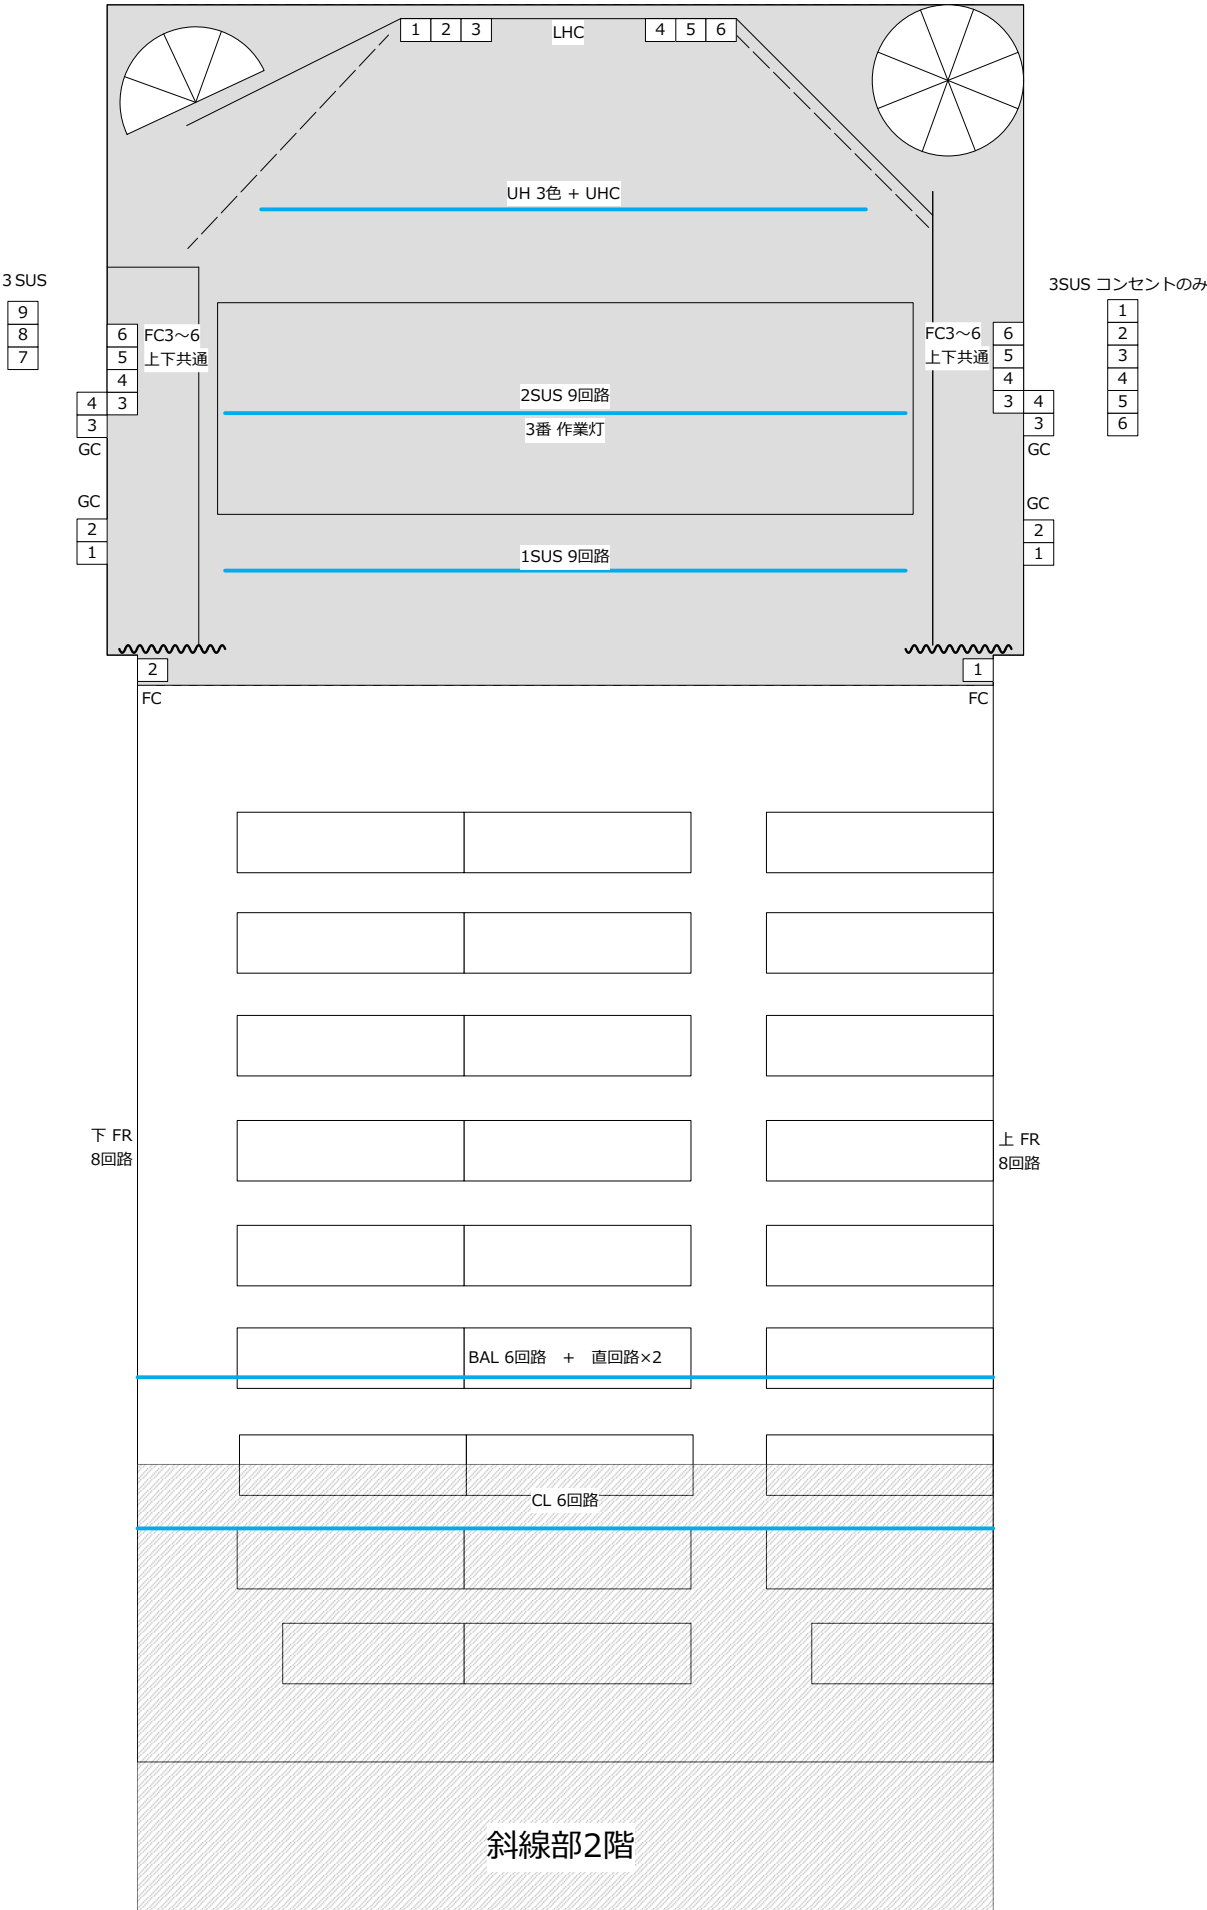

作成者：LaSens (2021年作成)

