

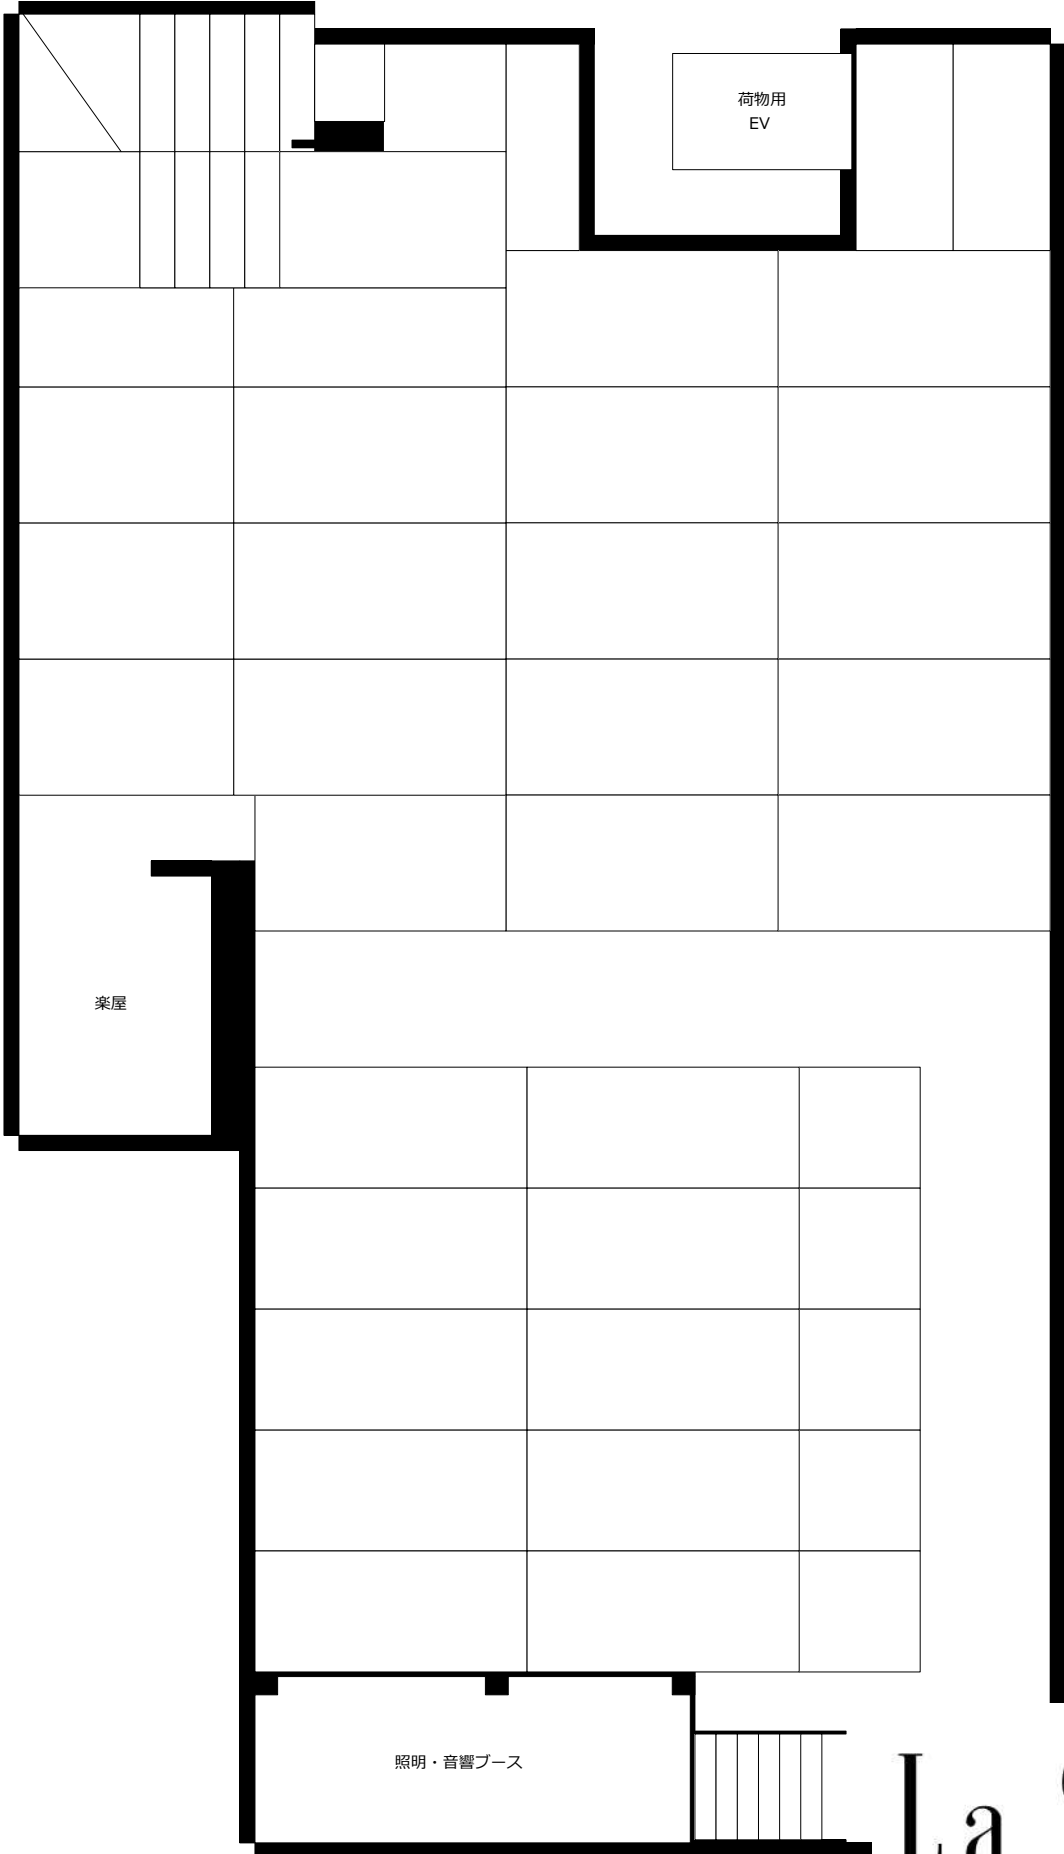
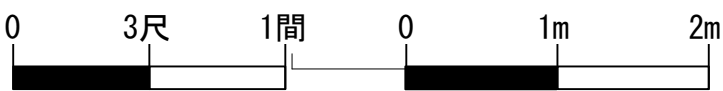
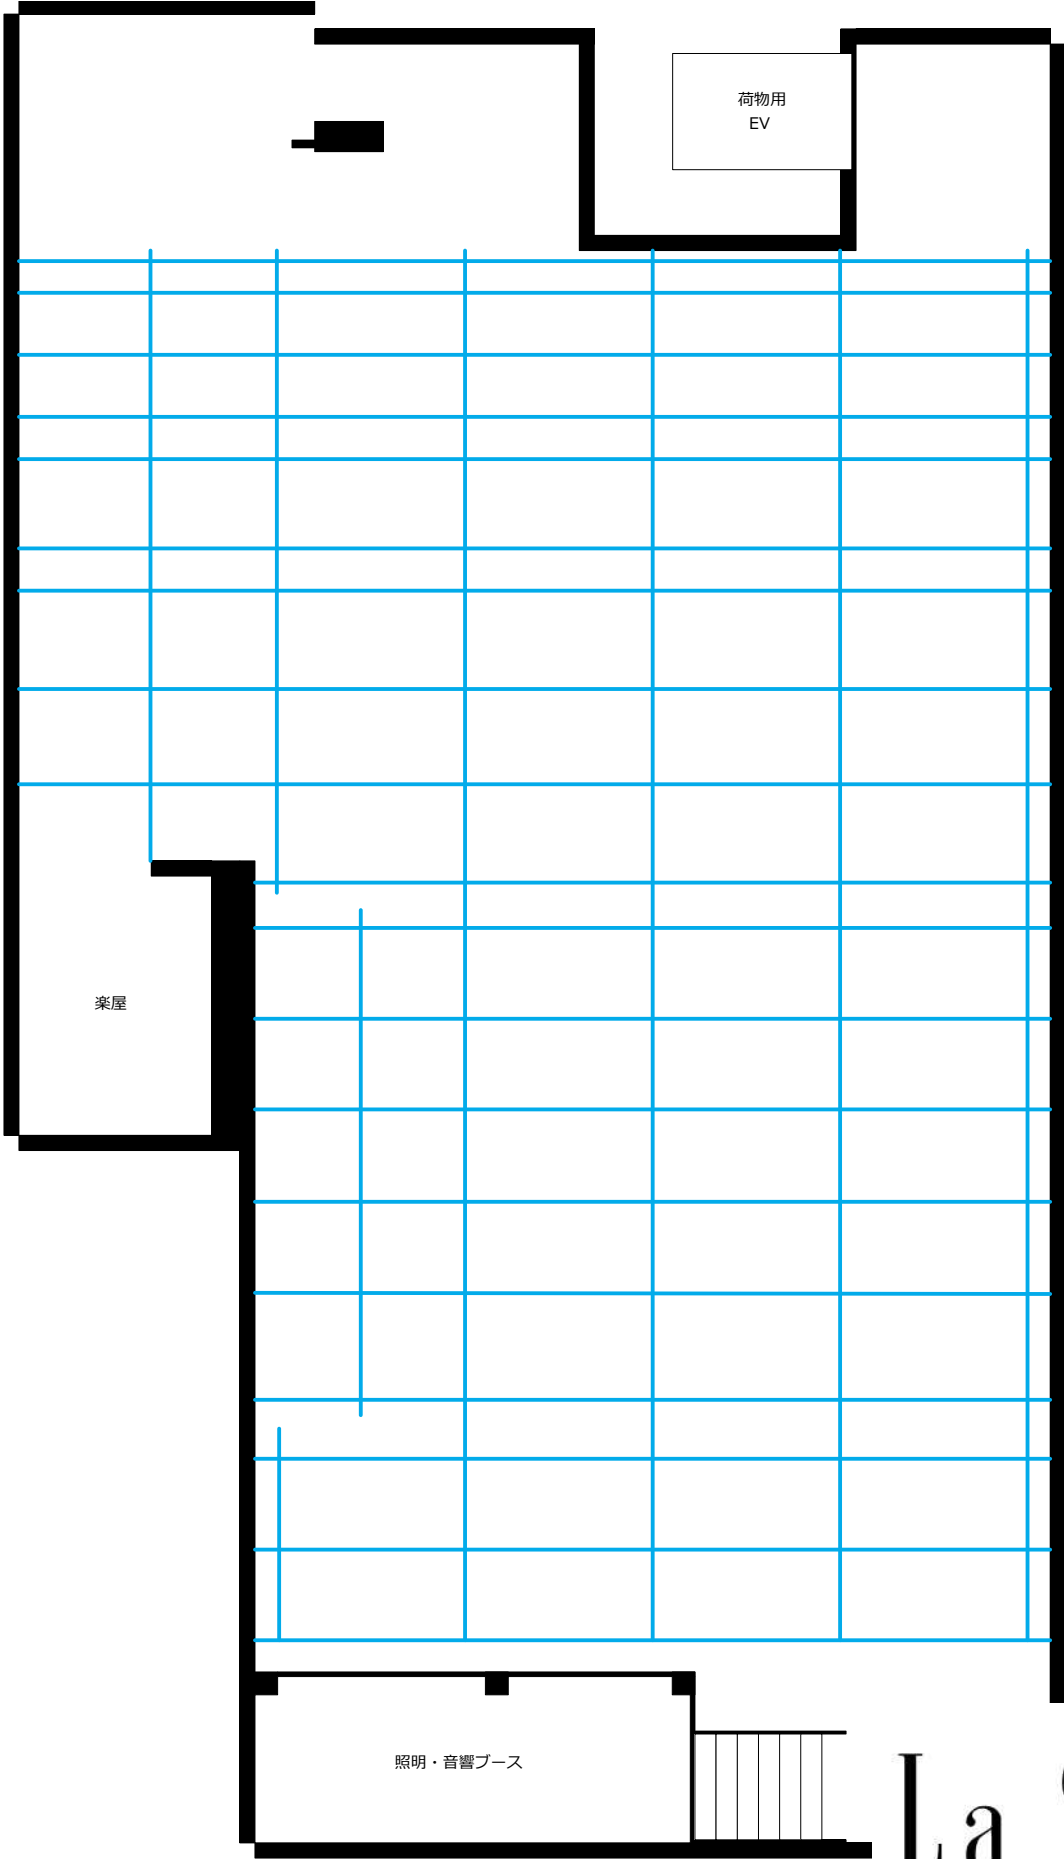


参宮橋トランスミッション

平面 図(1/50 : A4)




作成者 : LaSens (2021年作成)

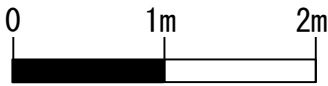


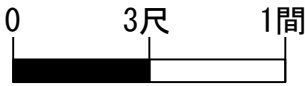


La Sens

LIGHTING & SOUND

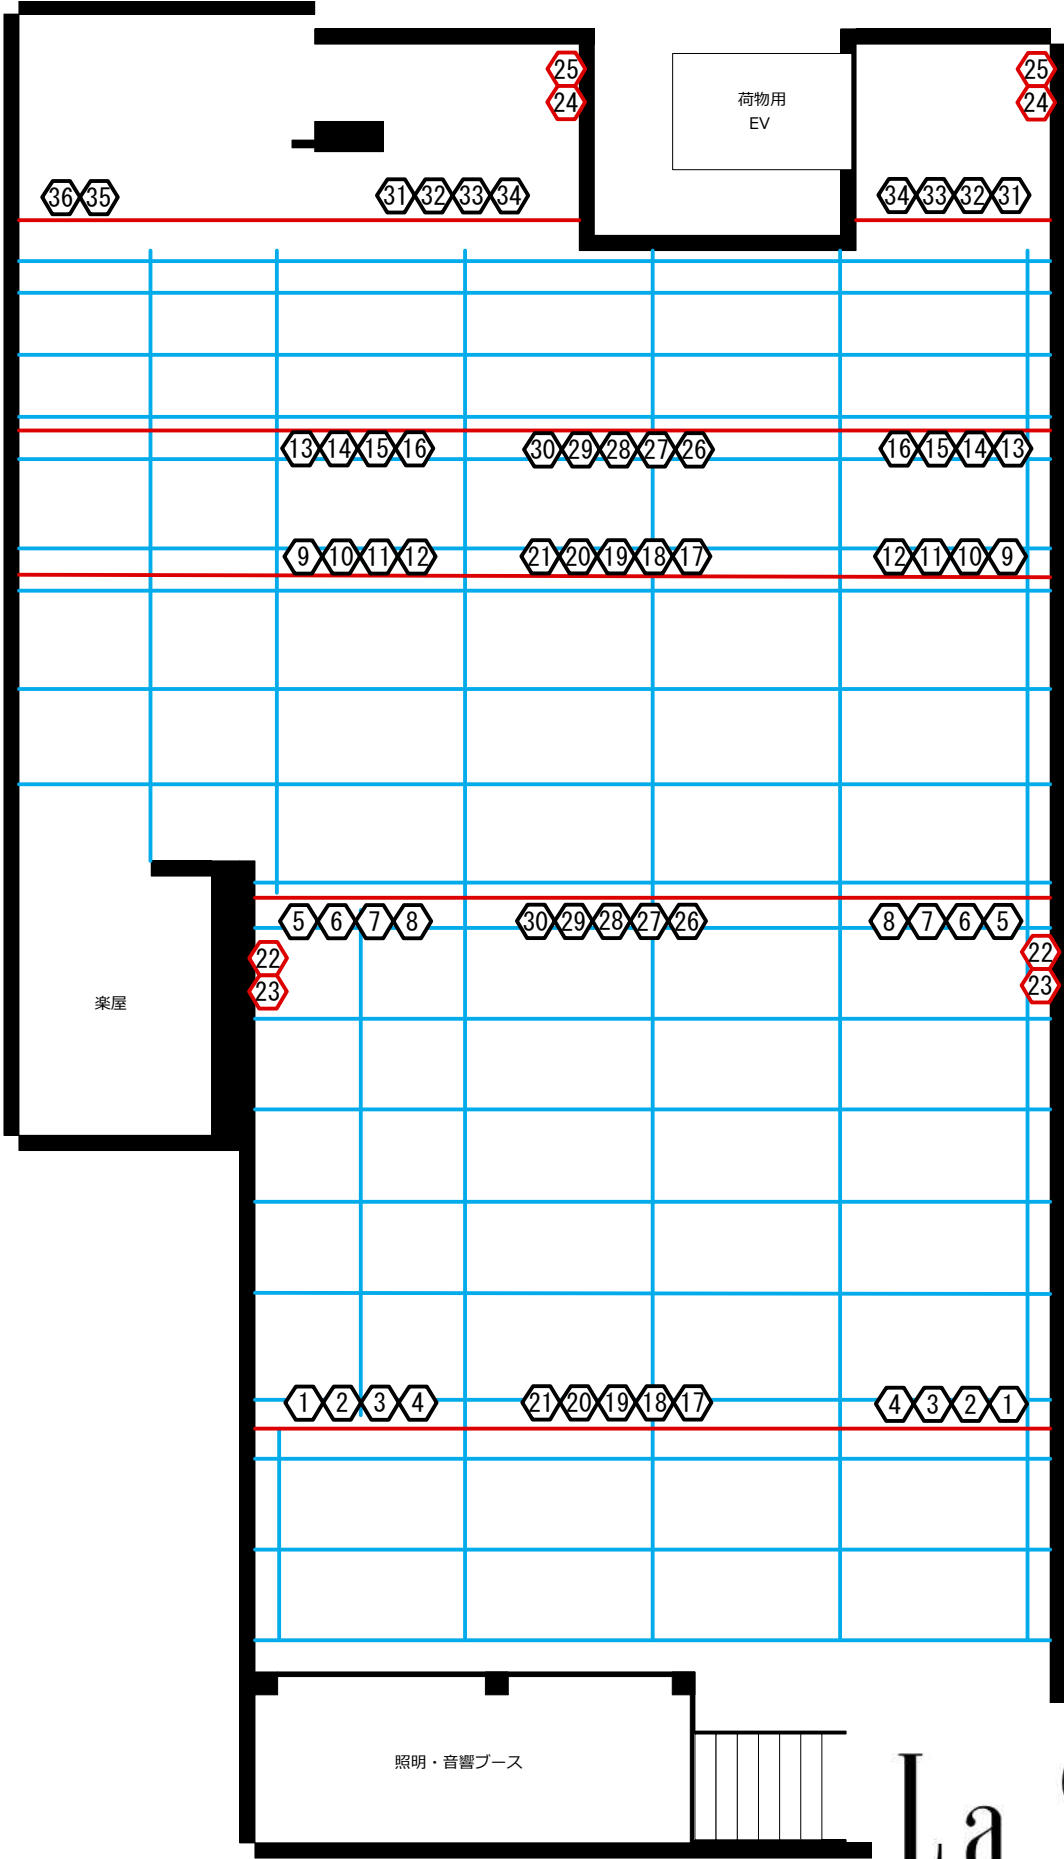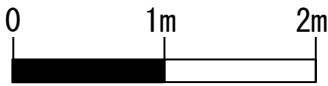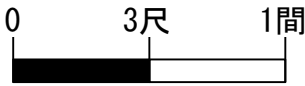

参宮橋トランスミッション
断面 図(1/50 : A4)
作成者 : LaSens (2021年作成)

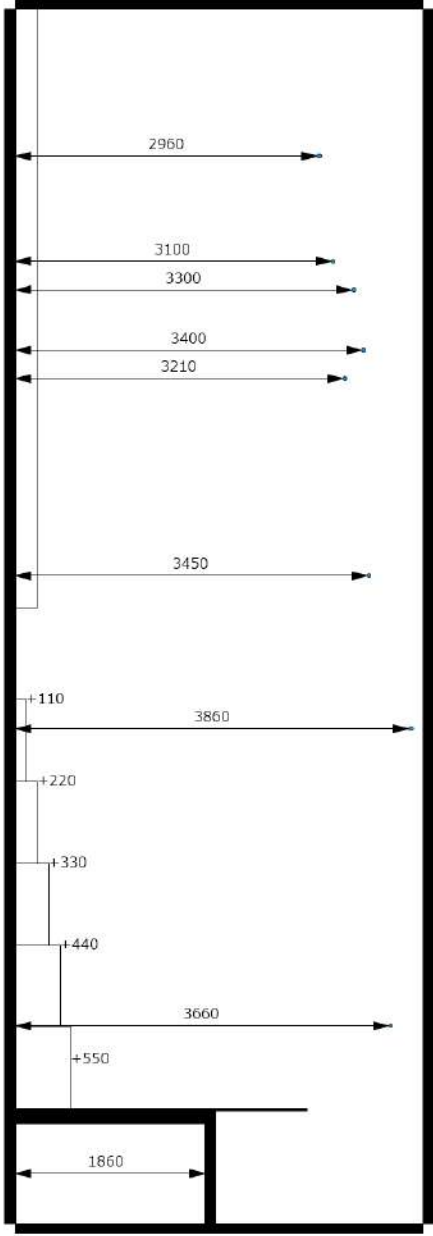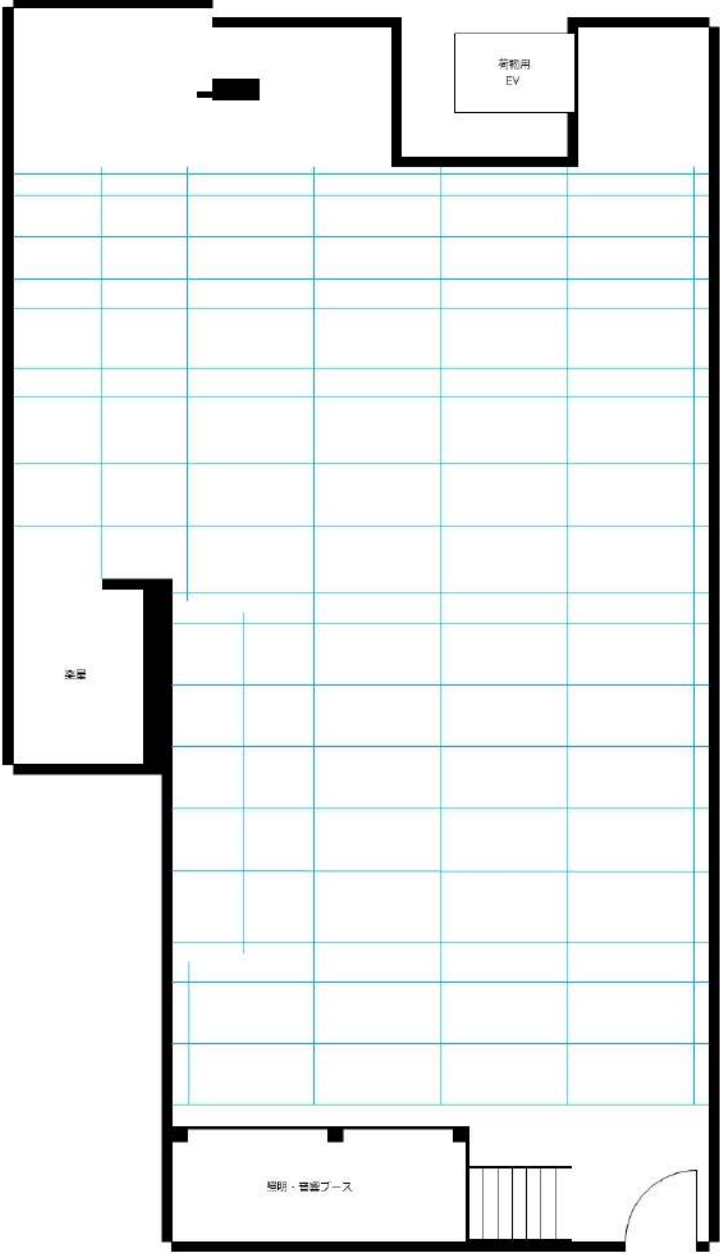

La Sens
LIGHTING & SOUND