

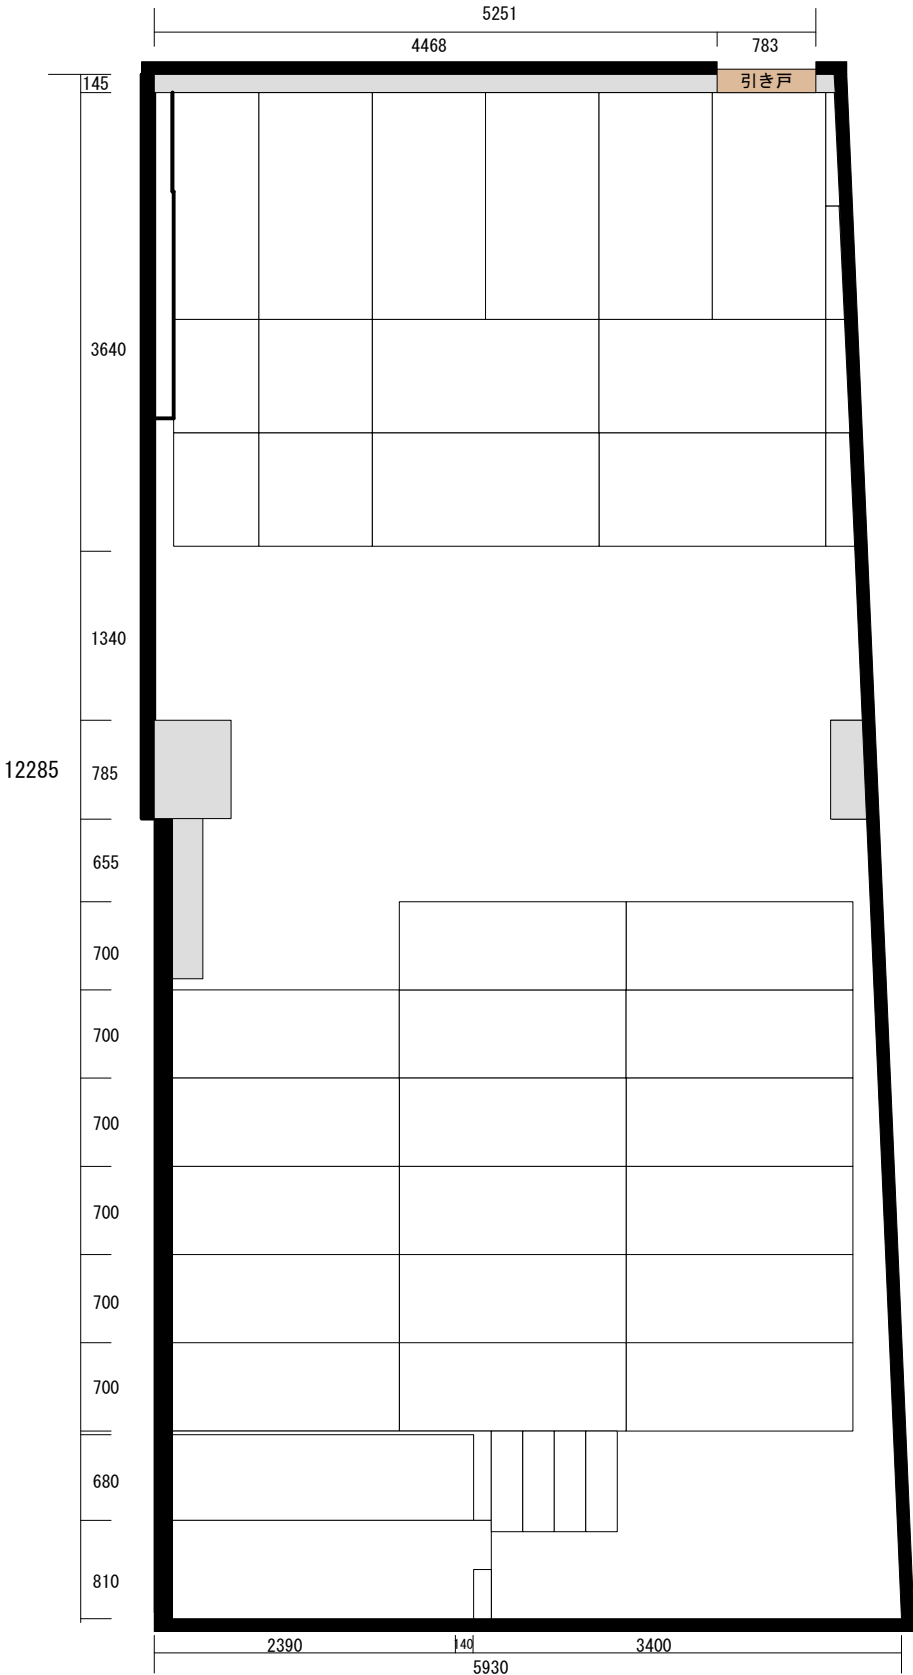
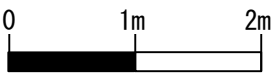


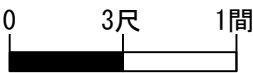

アトリエファンファーレ高円寺
バトン図(1/60 : A4)
作成者 : LaSens (2020年作成)

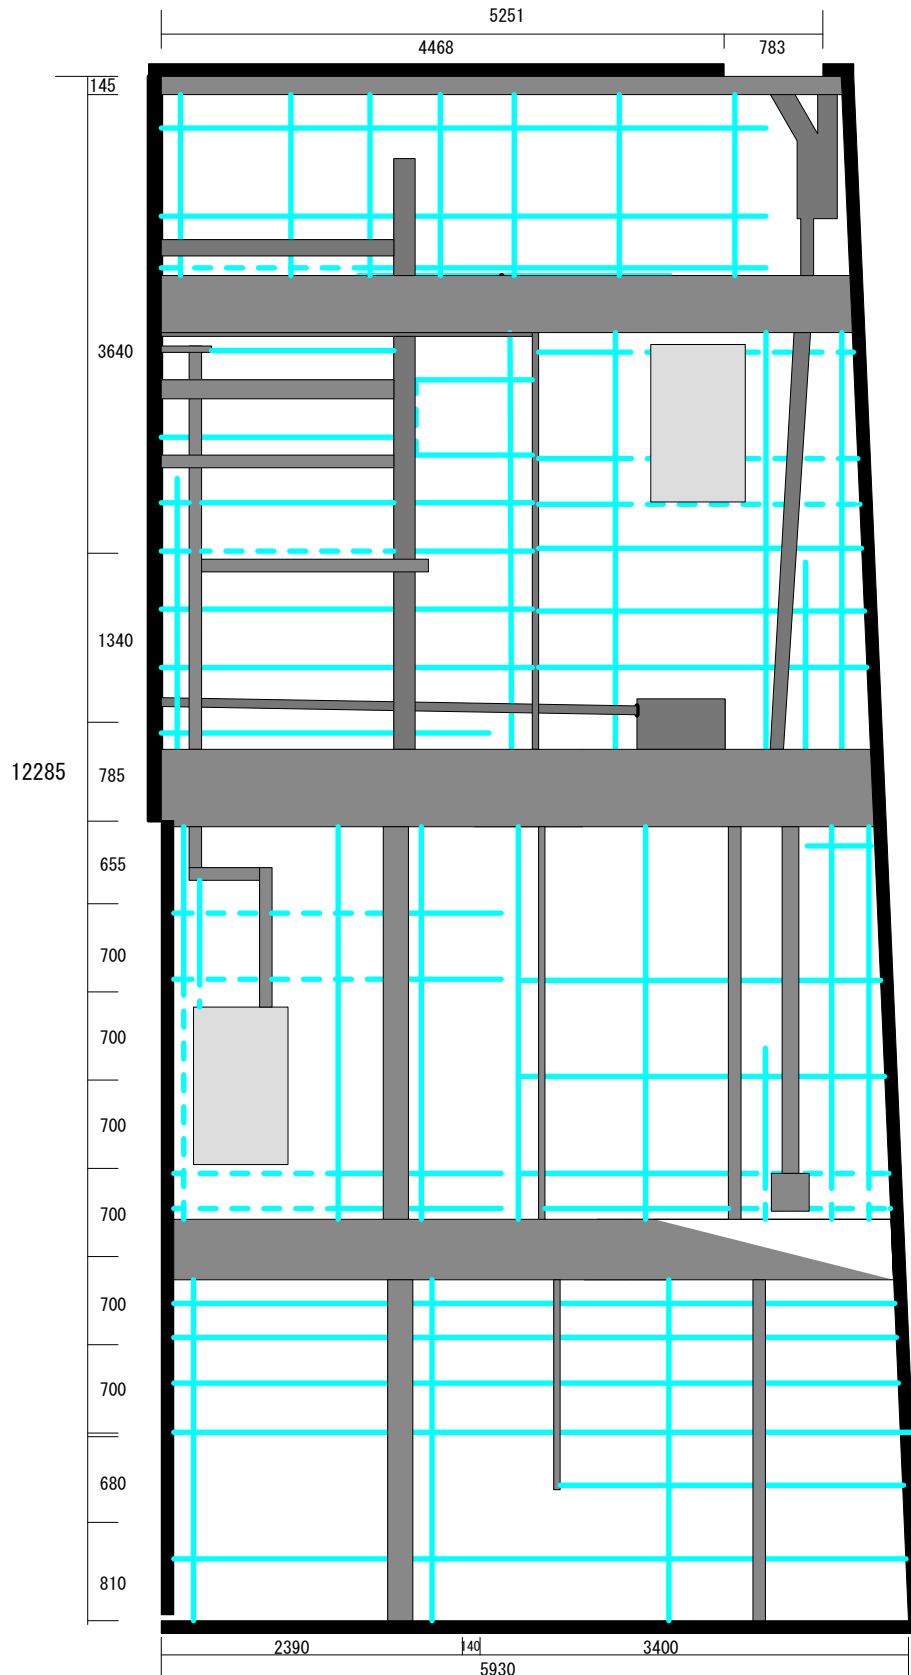

La Sens

LIGHTING & SOUND


アトリエファンファーレ高円寺

回路 図(1/60 : A4)

作成者 : LaSens (2020年作成)

0 3尺 1間

0 1m 2m

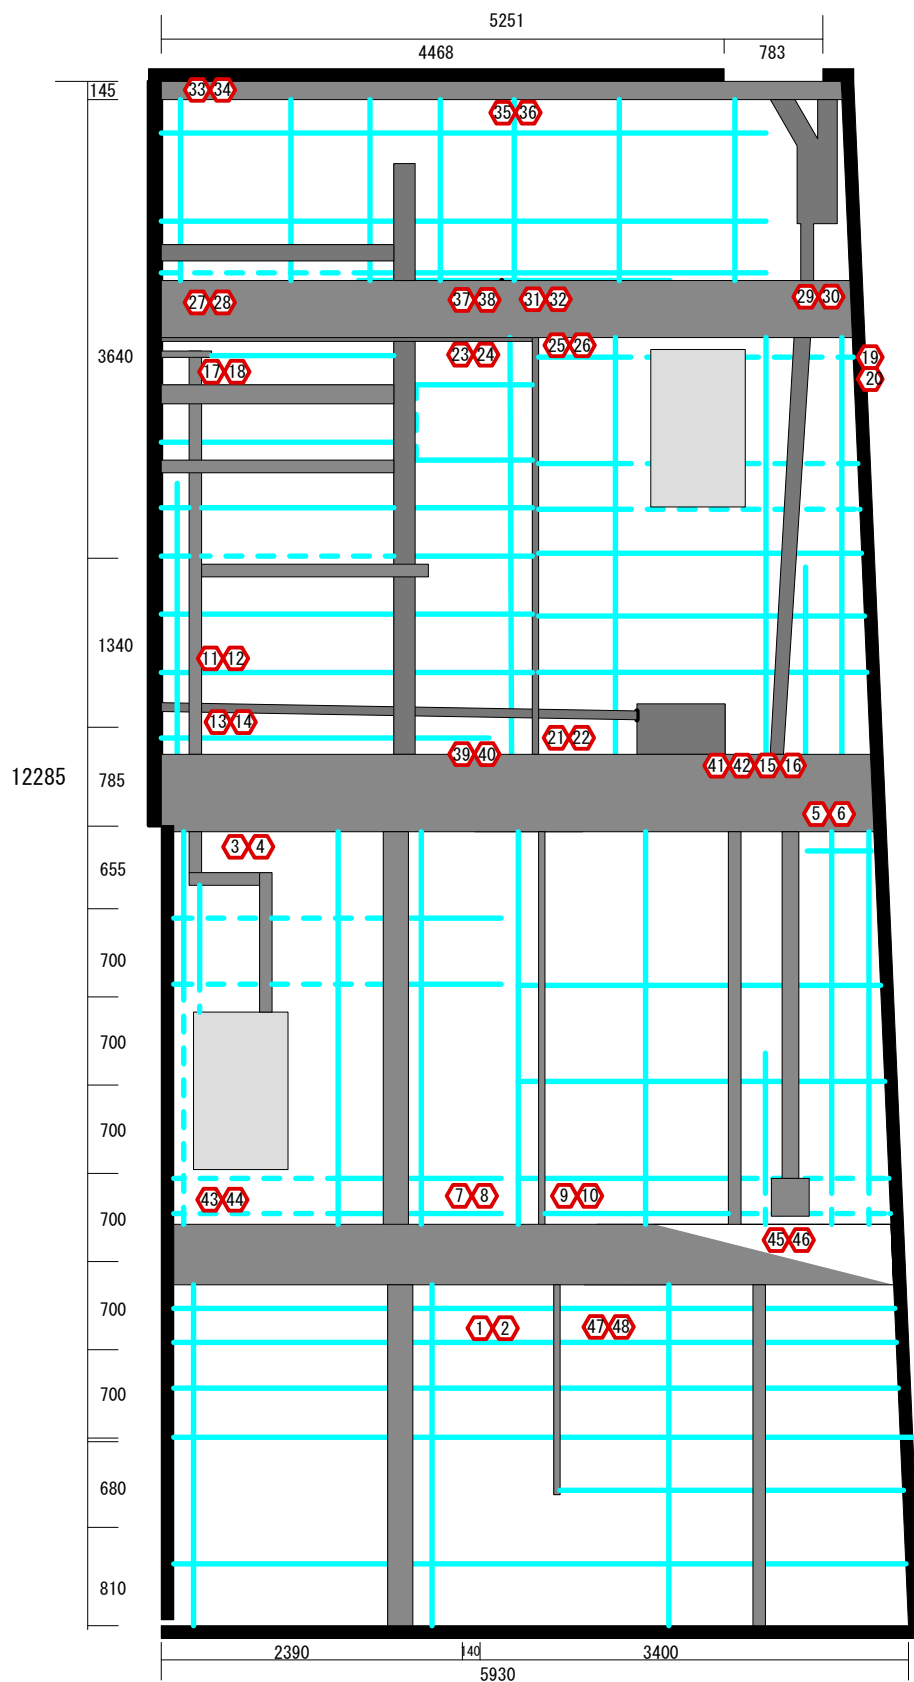

La Sens

LIGHTING & SOUND