
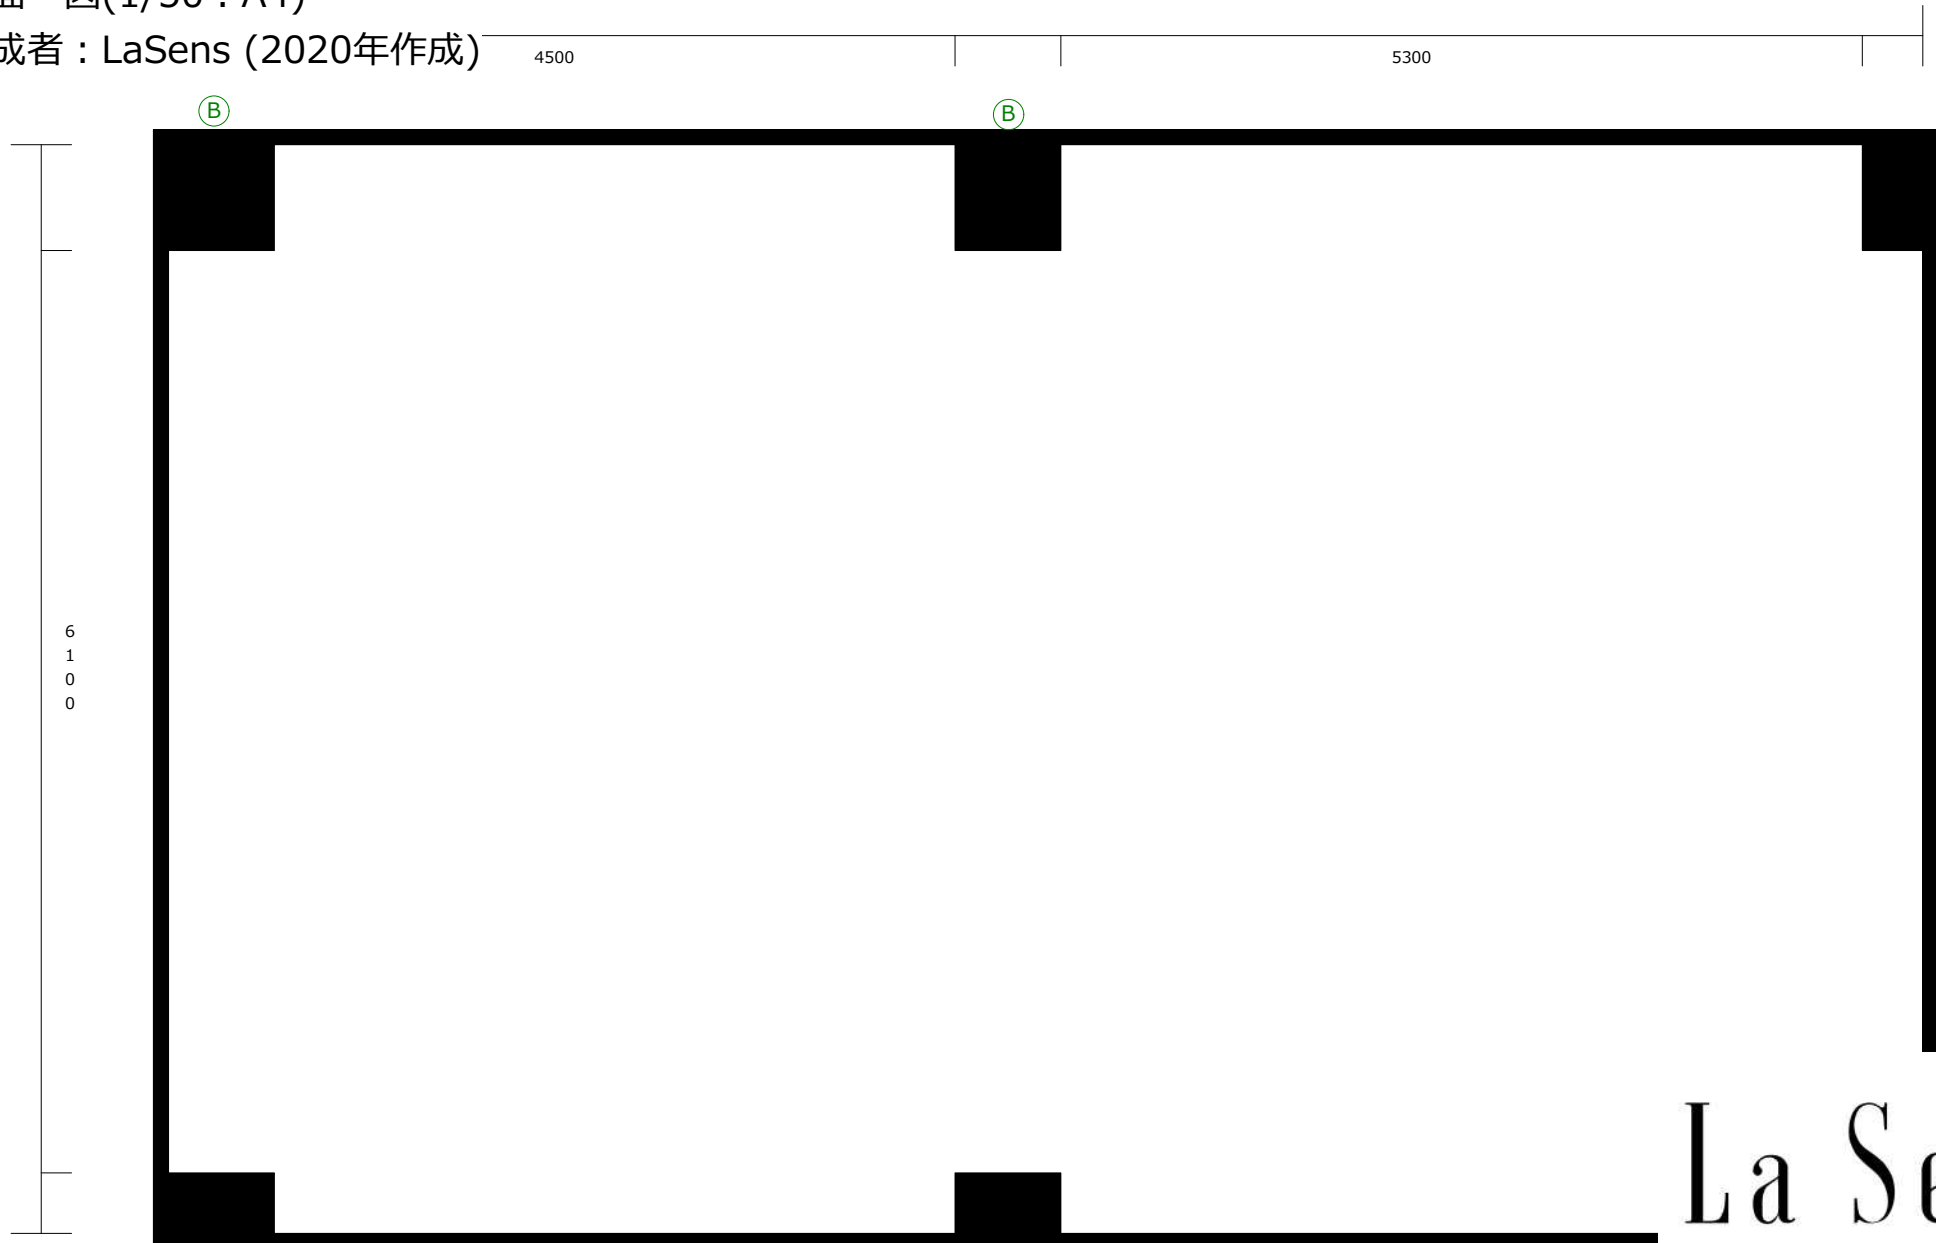
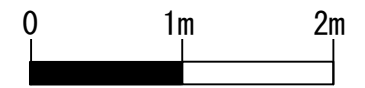


studio BLANZ

B1 フリースペース

平面 図(1/50 : A4)

作成者 : LaSens (2020年作成)

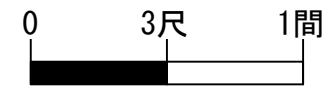

Ⓐ=平行電源 20A

Ⓑ=平行電源 20A



La Sens
LIGHTING & SOUND

studio BLANZ

B1 フリースペース

バトン図(1/50 : A4)

作成者 : LaSens (2020年作成)

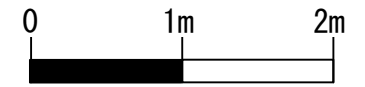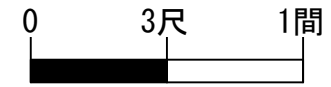


4500

5300

(B)

(B)

6
1
0
0

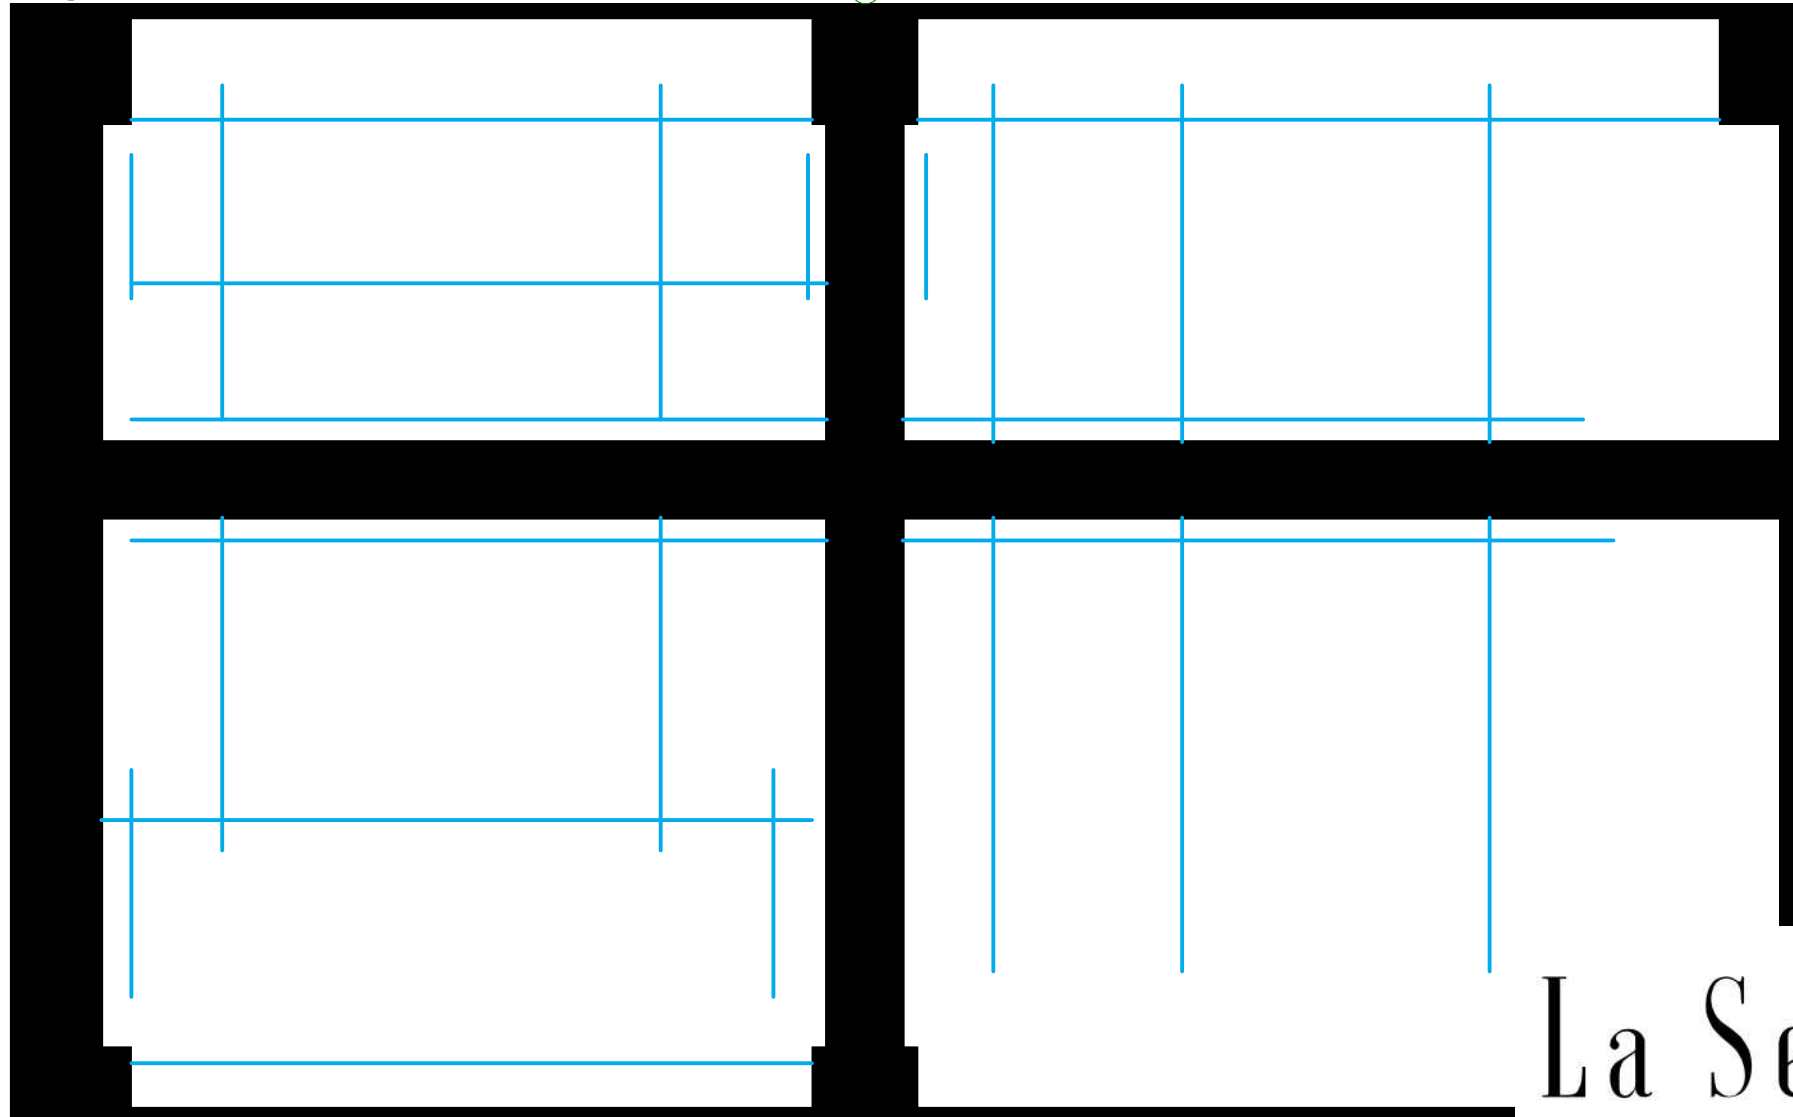

La Sens

LIGHTING & SOUND

(A) = 平行電源 20A

(B) = 平行電源 20A

studio BLANZ

B1 フリースペース

回路 図(1/50 : A4)

作成者 : LaSens (2020年作成)

0 3尺 1間

0 1m 2m

(B)

(B)

6
1
0
0

前7~10
前3~6
前1.2

後9~10

後5~8

後1~4

(A) = 平行電源 20A

(B) = 平行電源 20A

La Sens

LIGHTING & SOUND