




アトリエファンファーレ東新宿

平面図(1/50 : A4)

作成者 : LaSens (2020年作成)

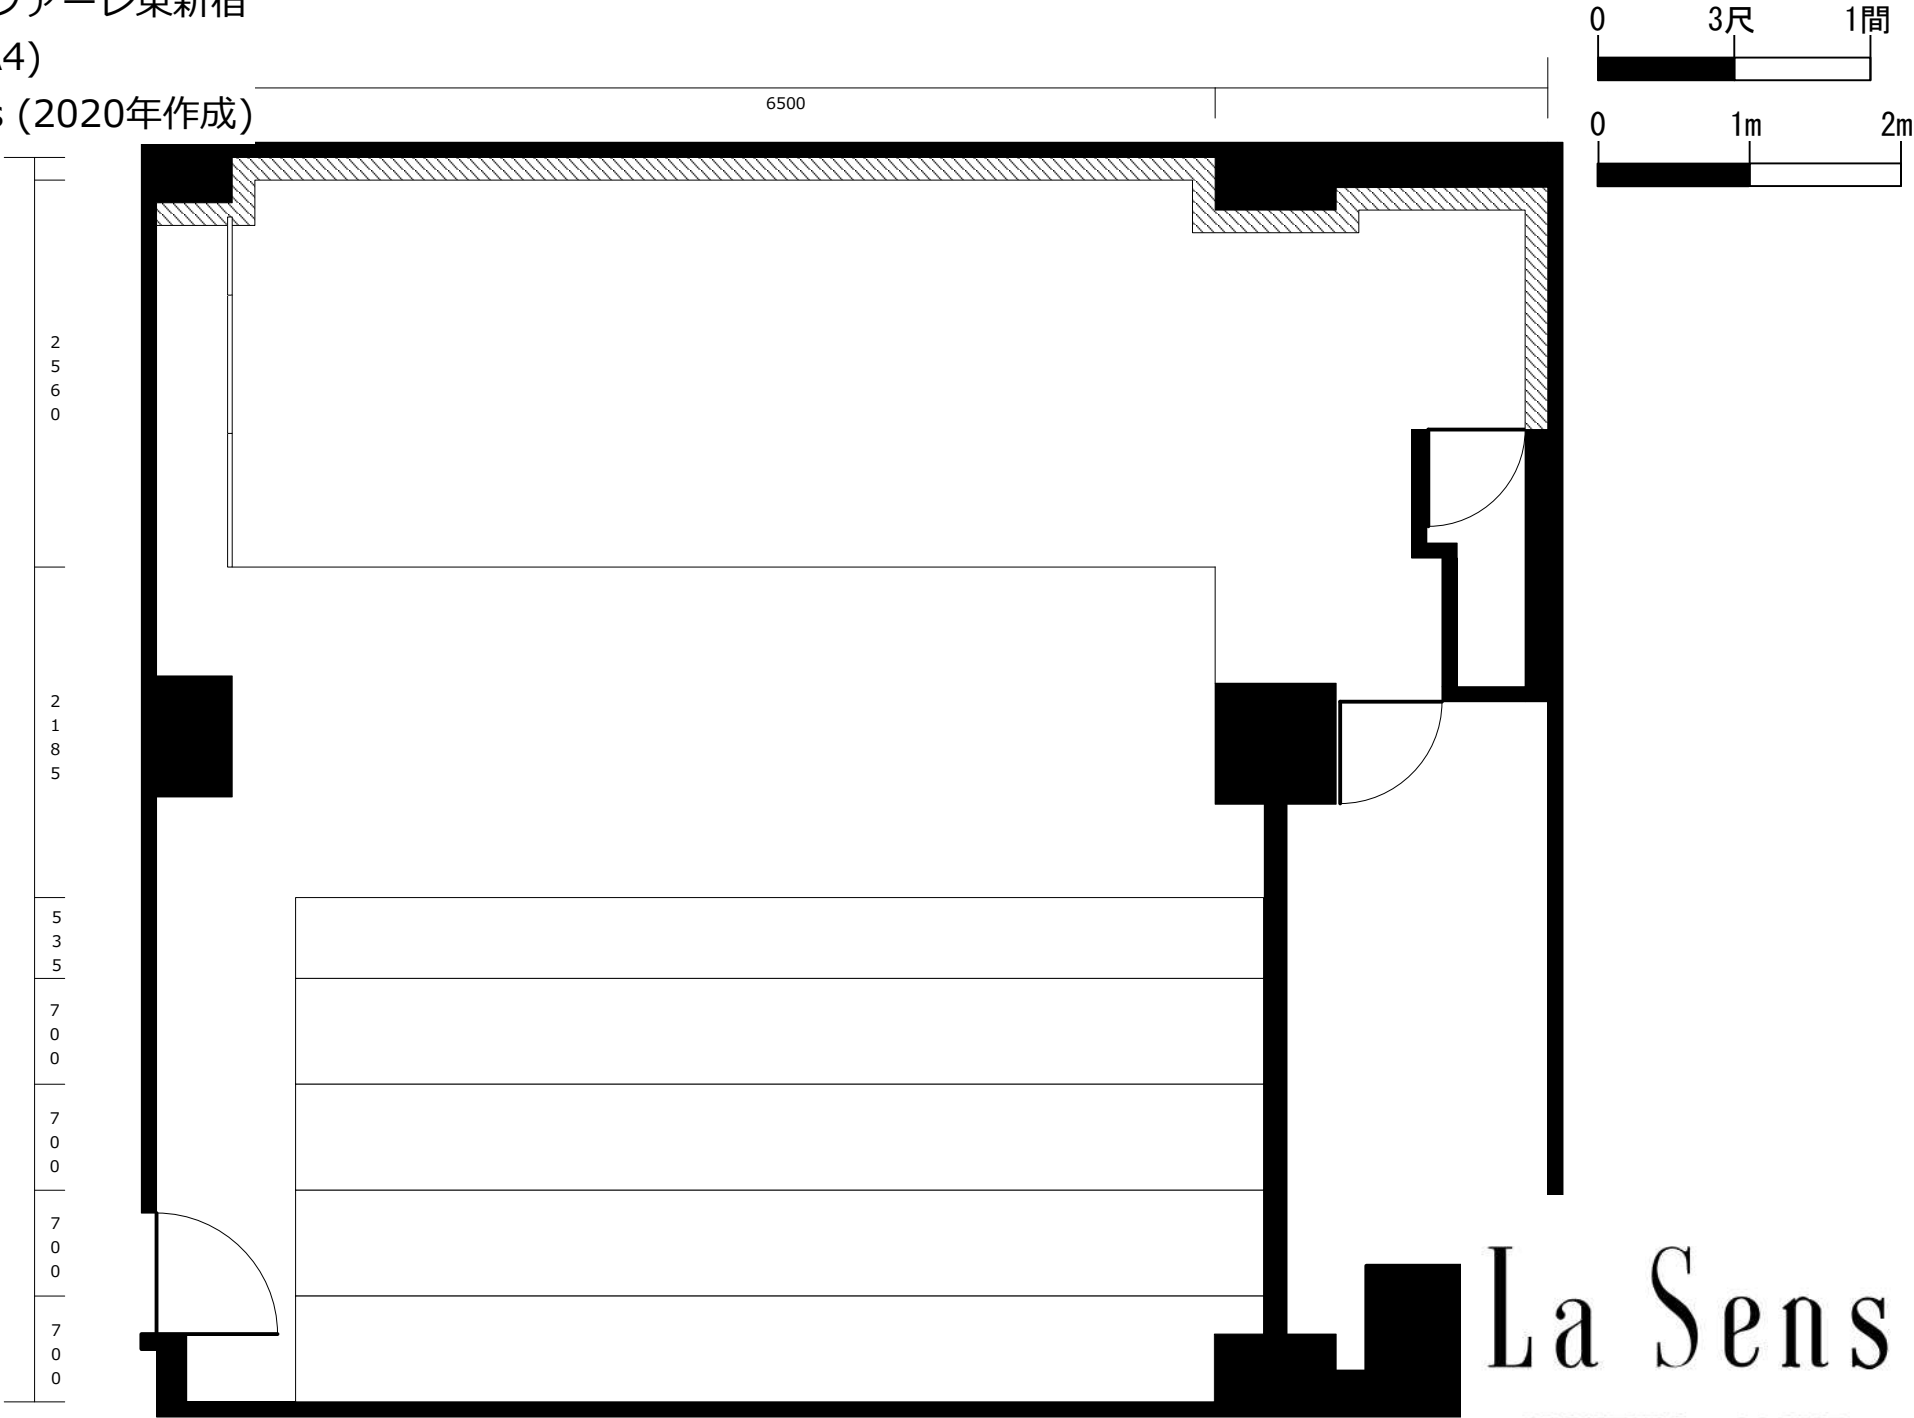



アトリエファンファーレ東新宿
バトン図(1/50 : A4)
作成者 : LaSens (2020年作成)

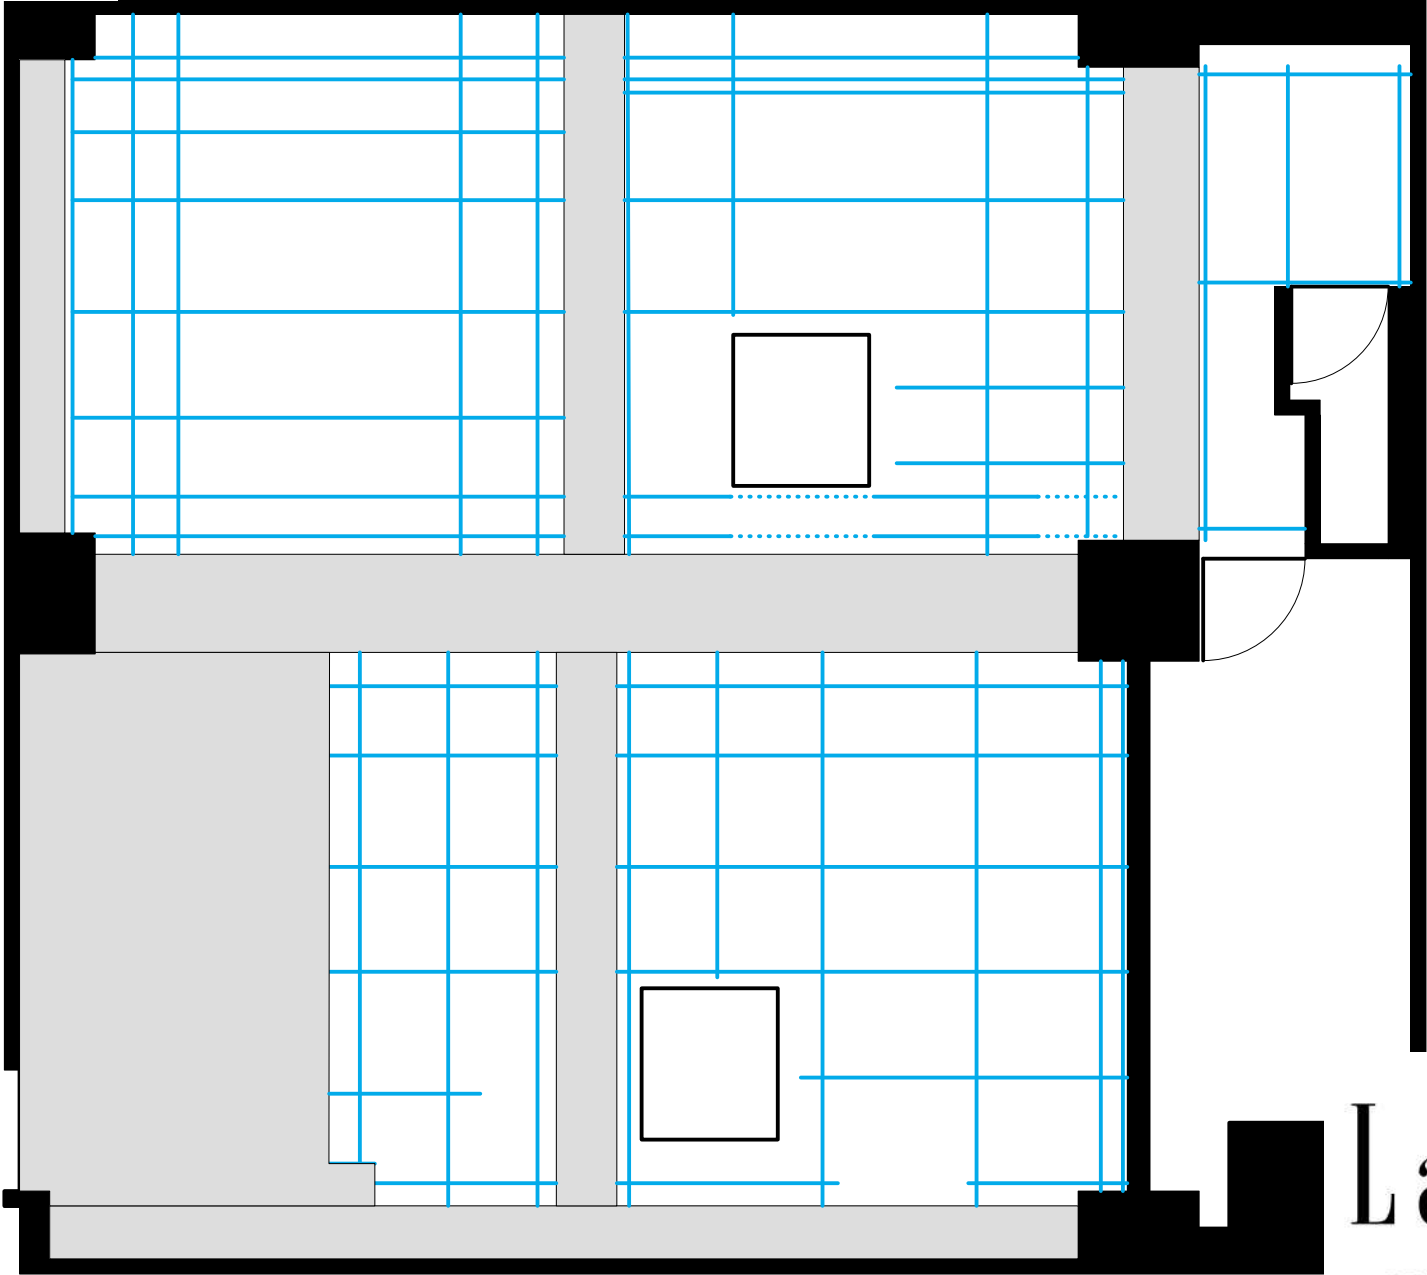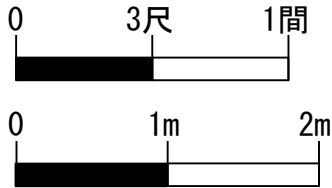

La Sens

LIGHTING & SOUND

アトリエファンファーレ東新宿
回路 図(1/50 : A4)
作成者 : LaSens (2020年作成)

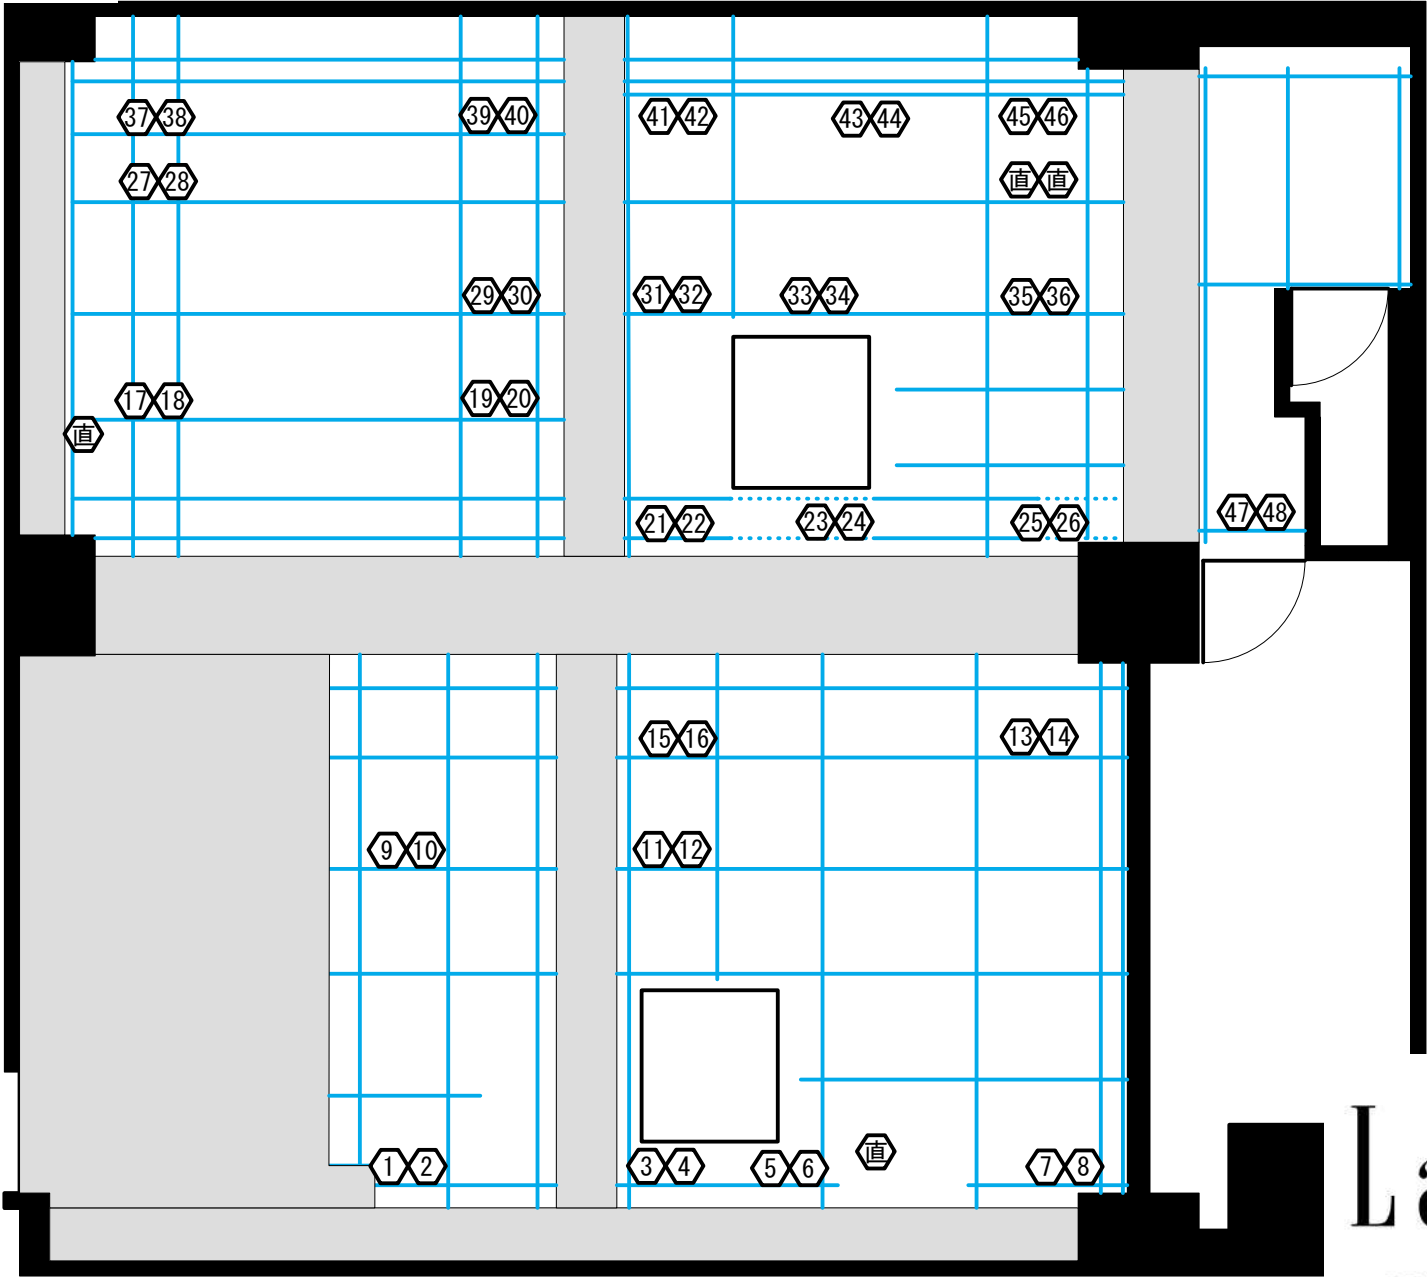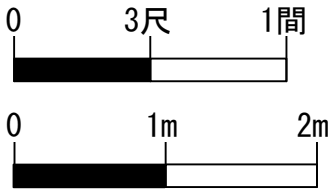

La Sens

LIGHTING & SOUND