
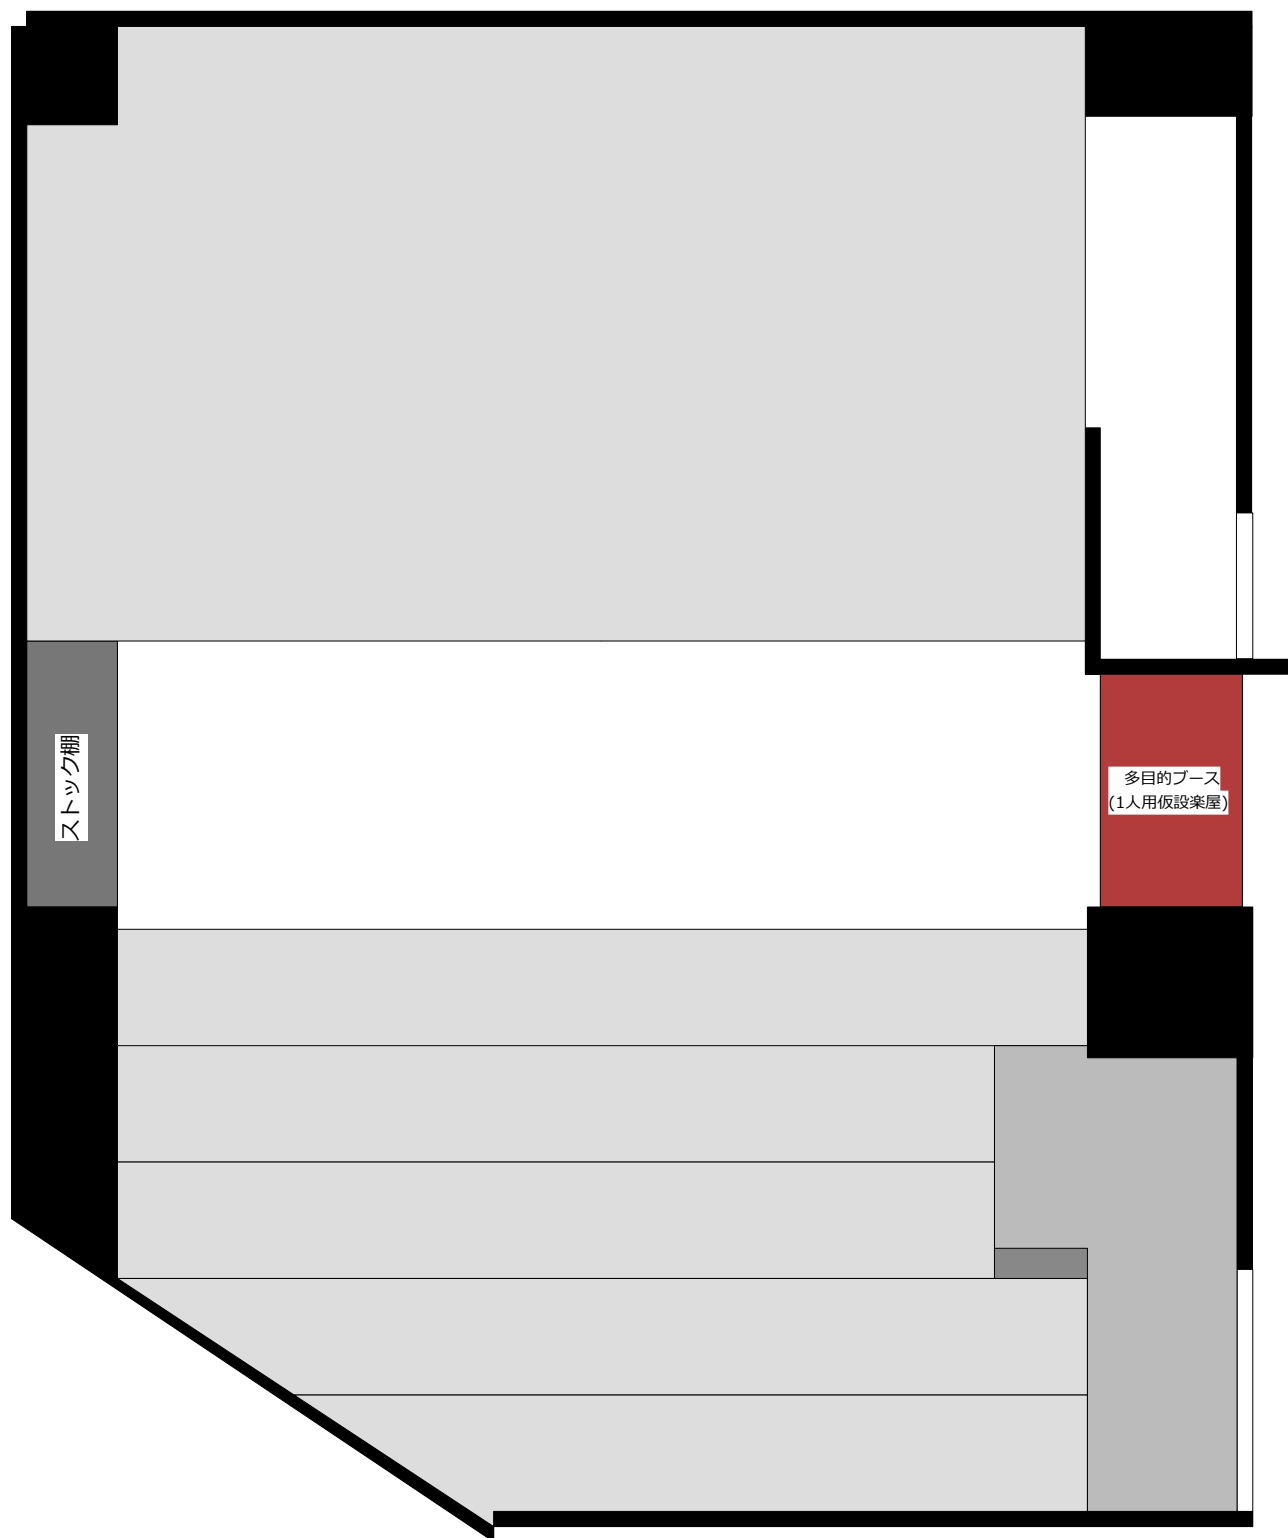
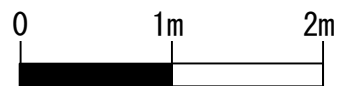


キーノートシアター

平面 図(1/50 : A4)

作成者 : LaSens (2021年作成)



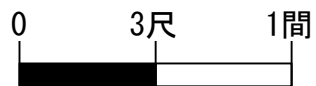


La Sens

LIGHTING & SOUND

キーノートシアター
バトン図(1/50 : A4)

作成者 : LaSens (2021年作成)

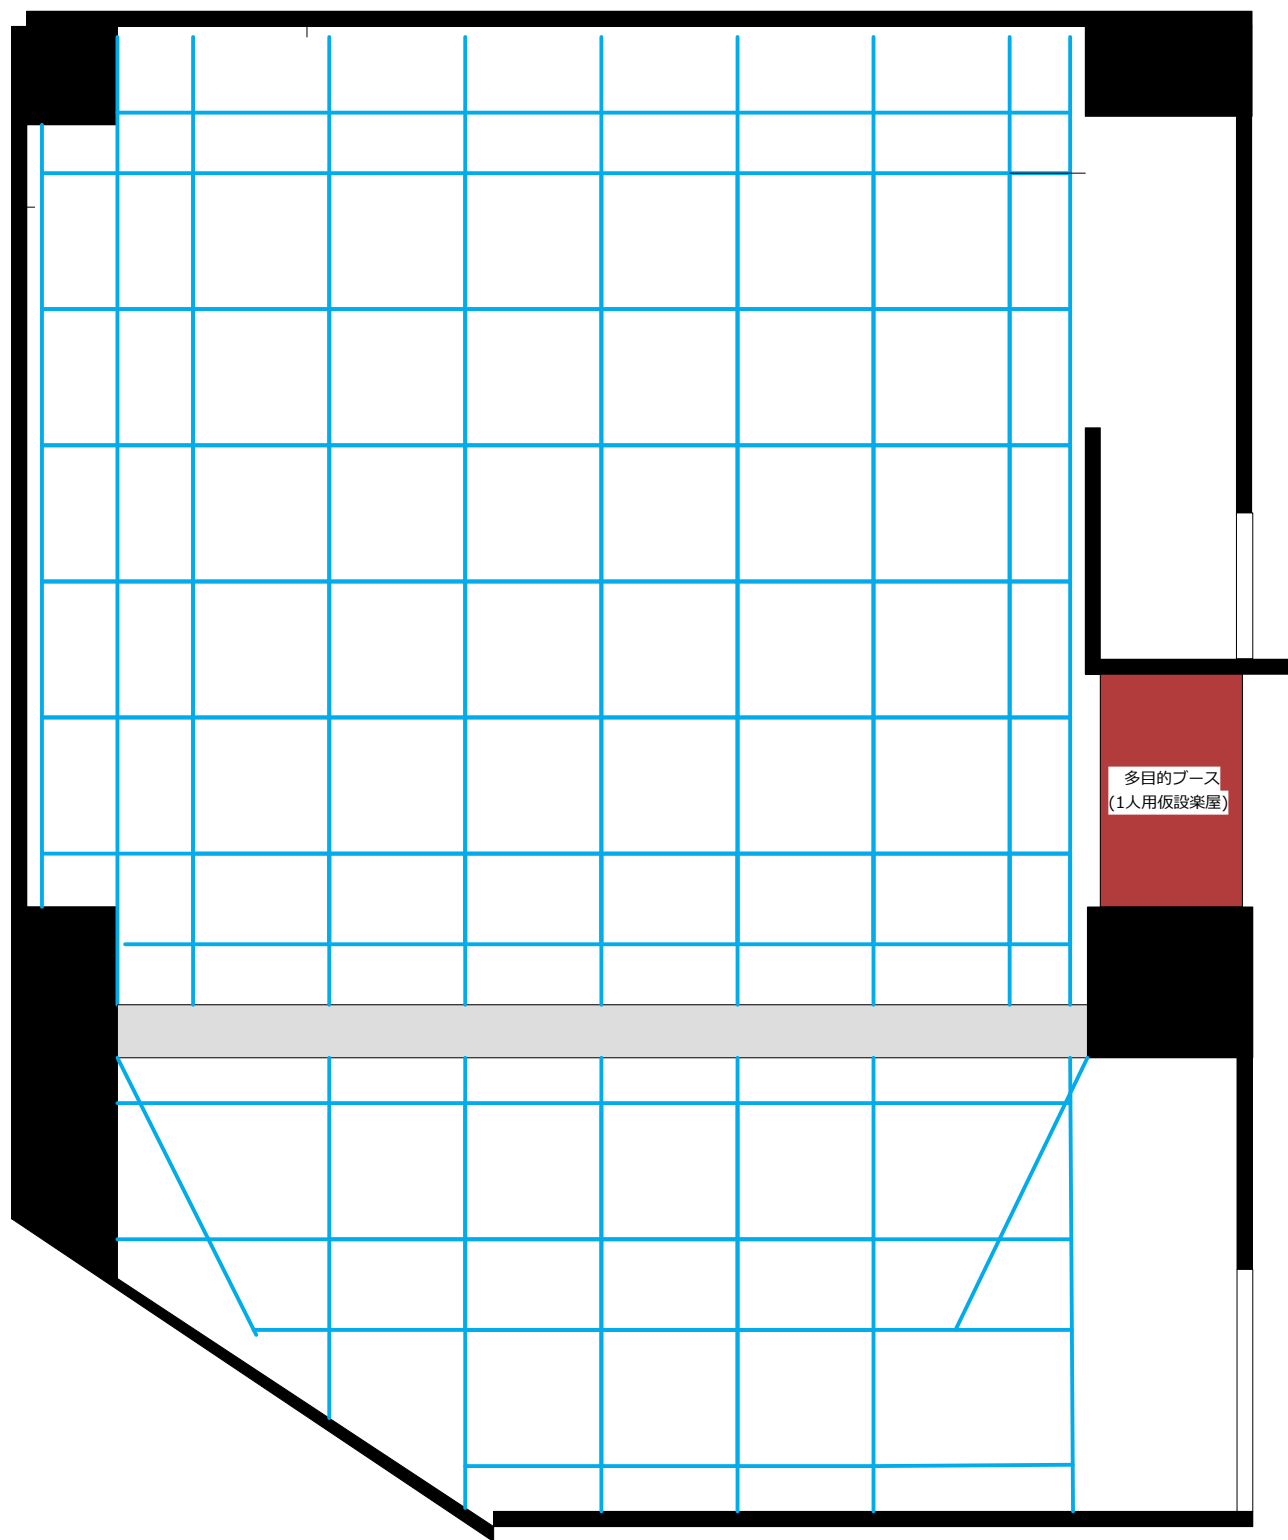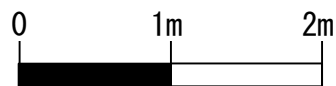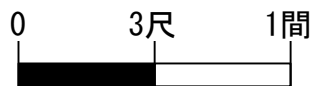

La Sens

LIGHTING & SOUND


キーノートシアター

照明回路図(1/50 : A4)

作成者 : LaSens (2021年作成)

0 3尺 1間

0 1m 2m

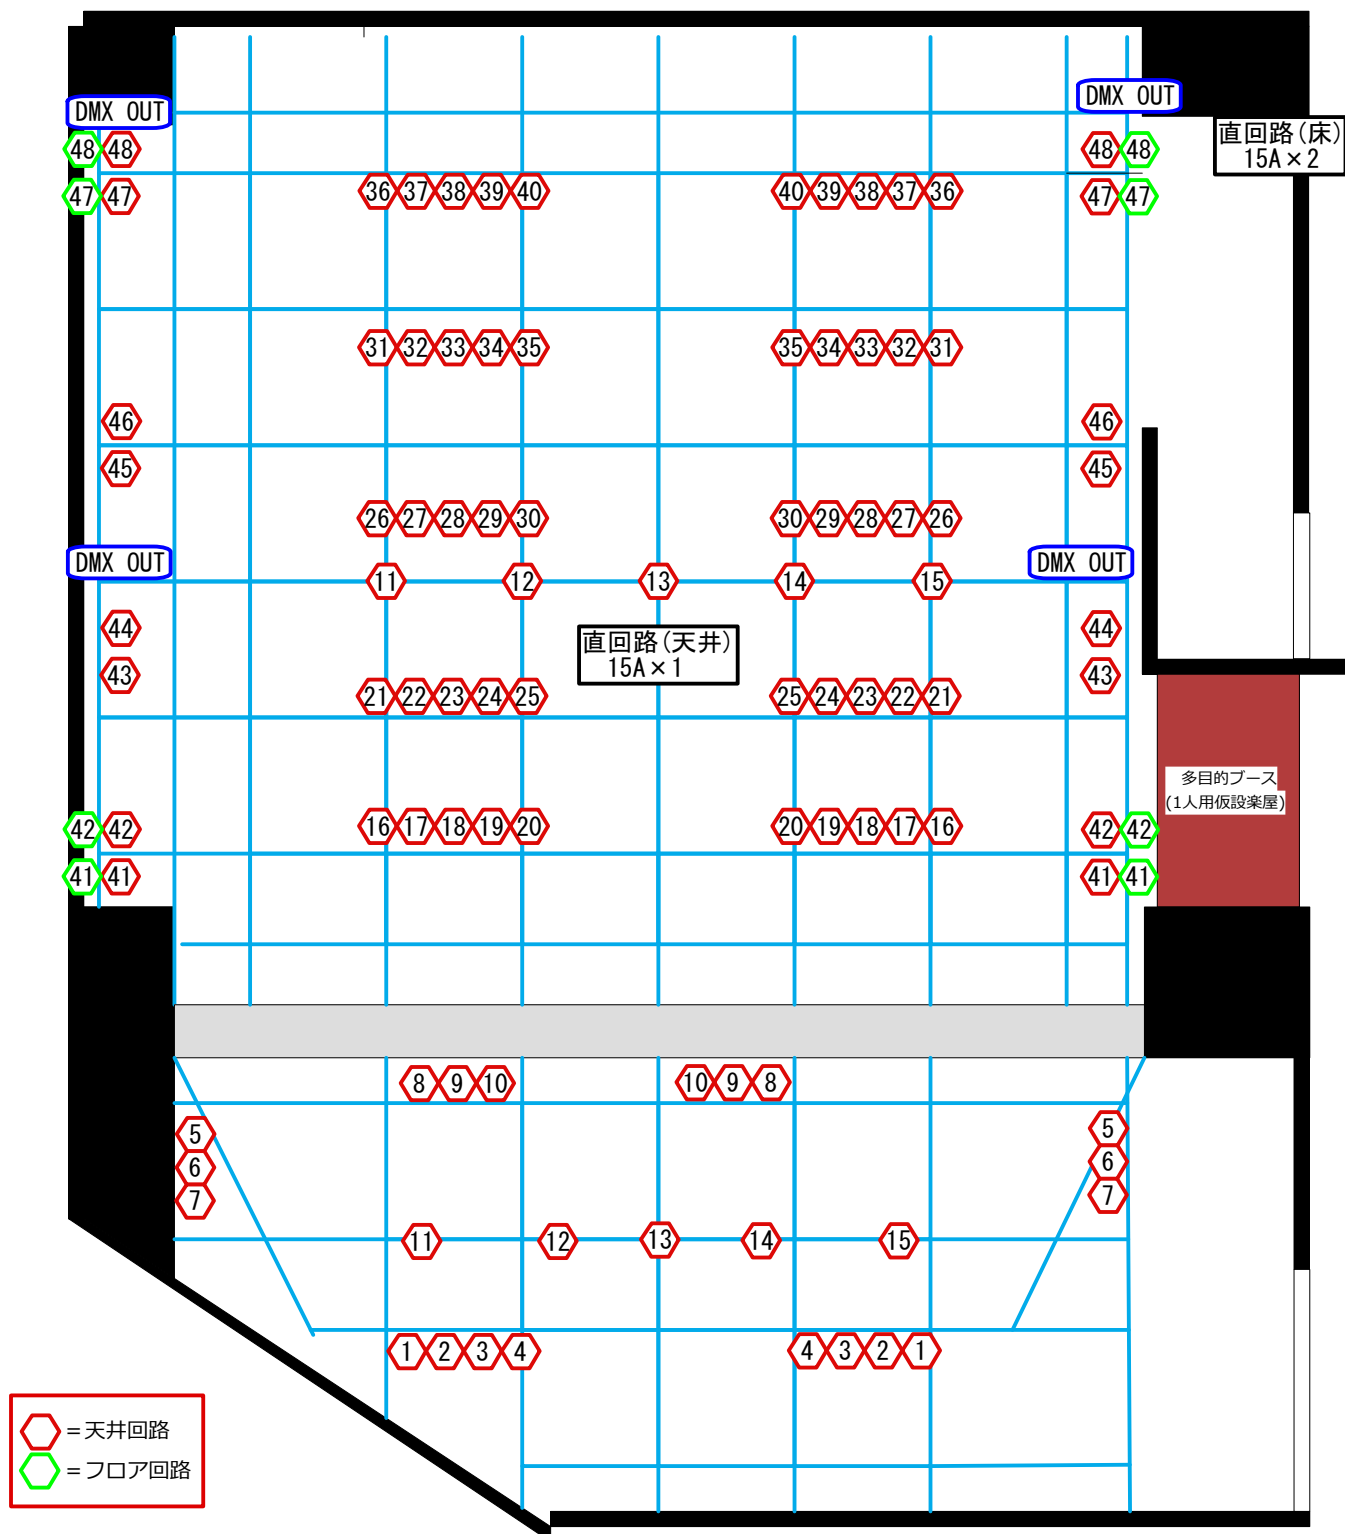

La Sens

LIGHTING & SOUND

キーノートシアター

断面 図(1/50 : A4)

作成者：LaSens (2021年作成)

