

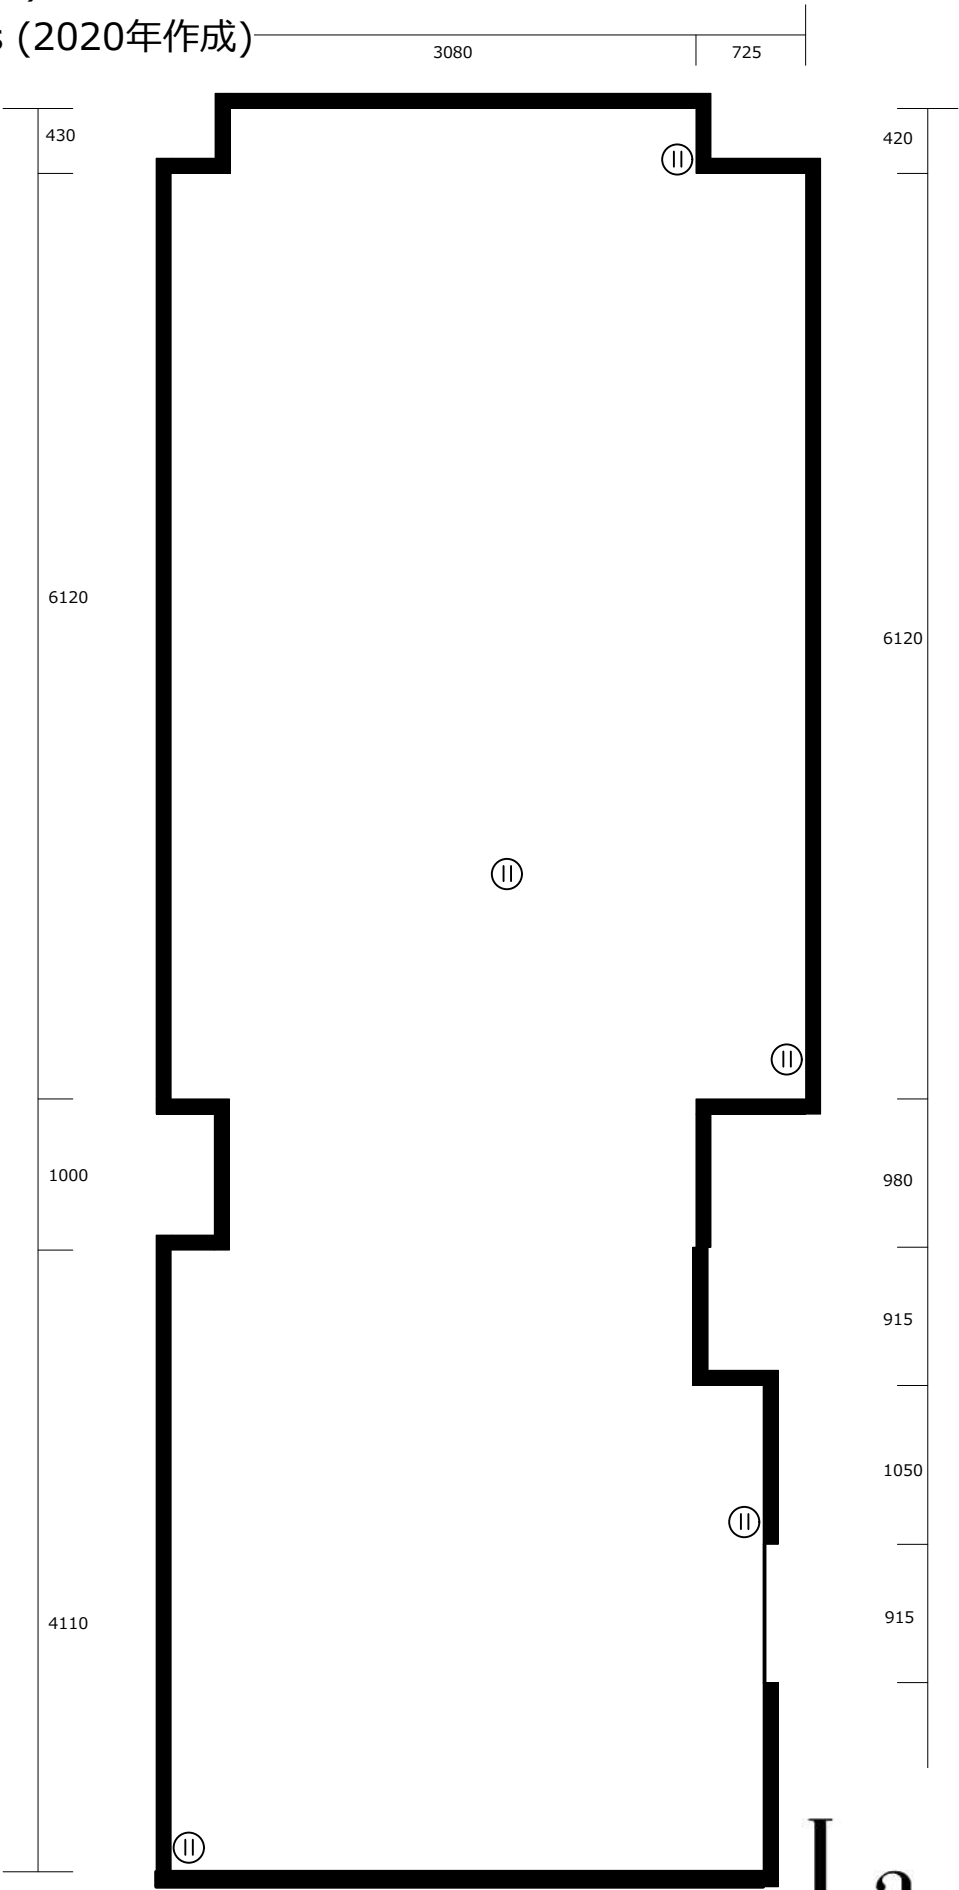
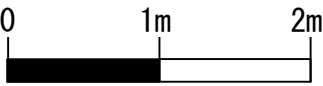
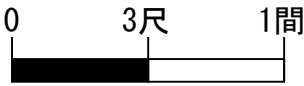
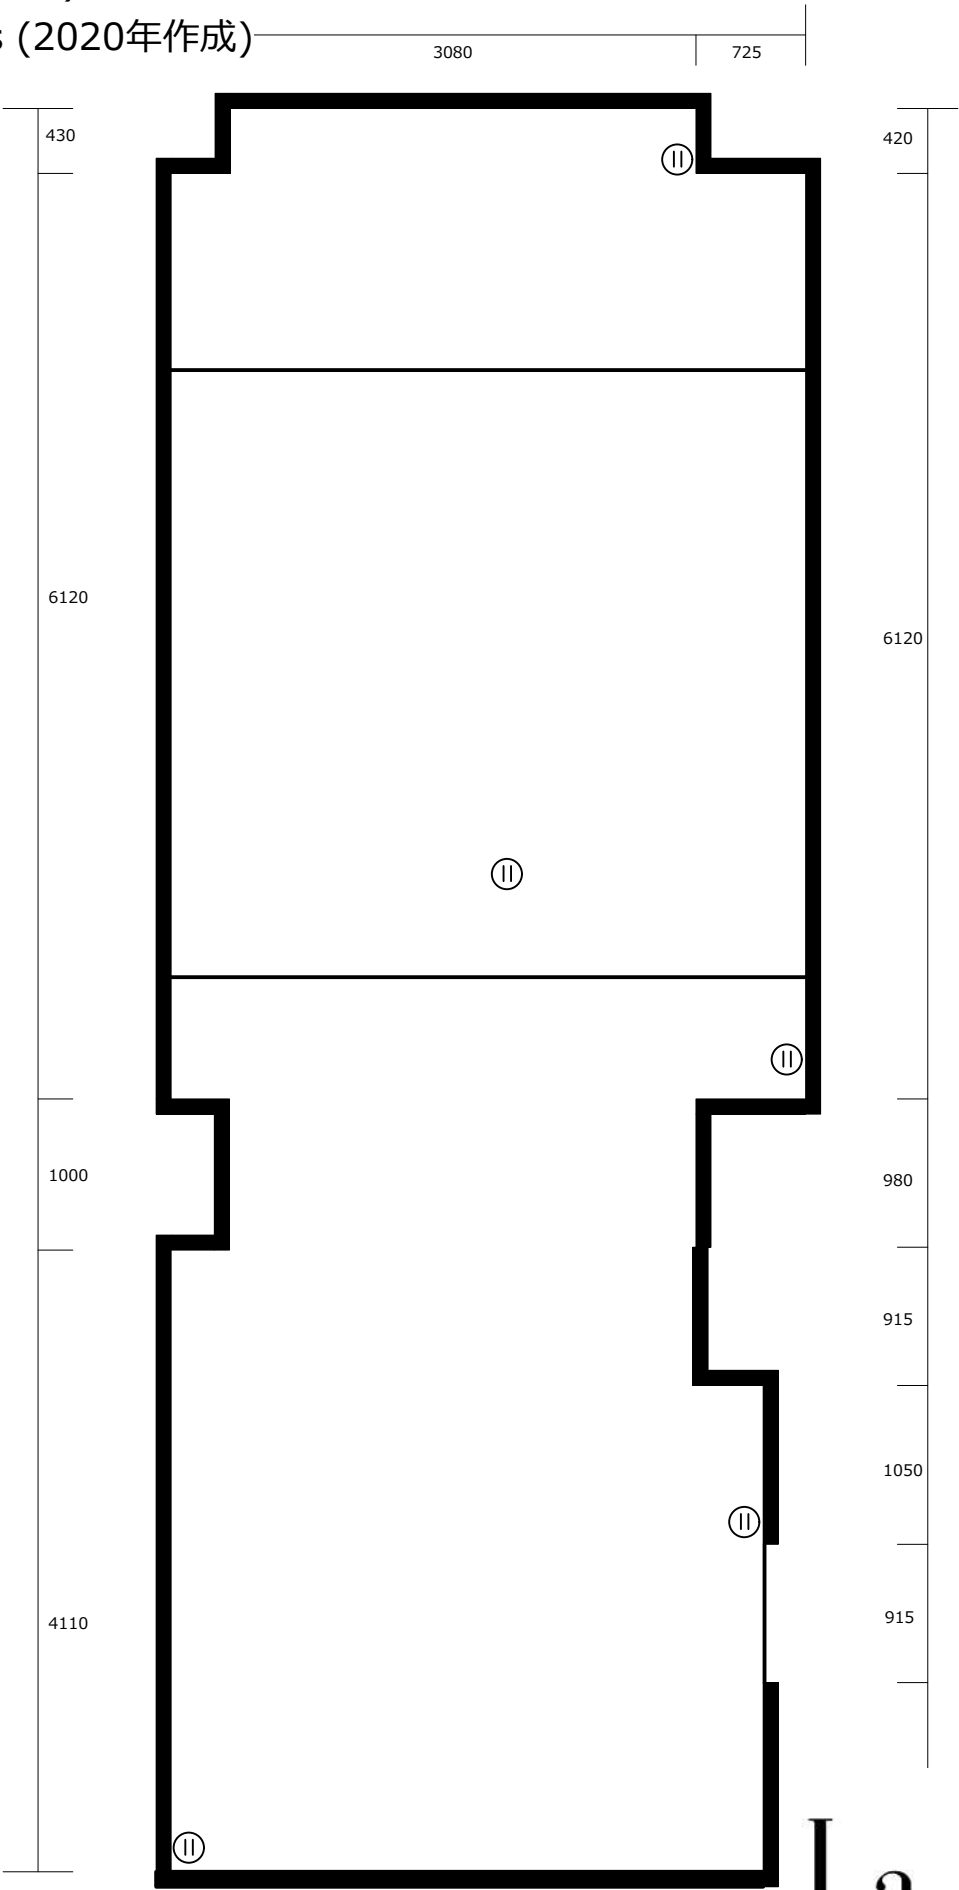


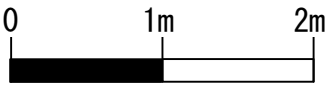

- ② = 平行電源
- = レールライト用回路
- = 単管バトン

La Sens

LIGHTING & SOUND

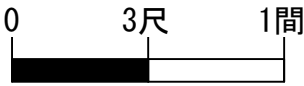

- Ⓜ = 平行電源
- = レールライト用回路
- = 単管バトン

La Sens

LIGHTING & SOUND


新宿眼科画廊スペース地下

回路 図(1/50 : A4)

作成者 : LaSens (2020年作成)

0 3尺 1間

0 1m 2m

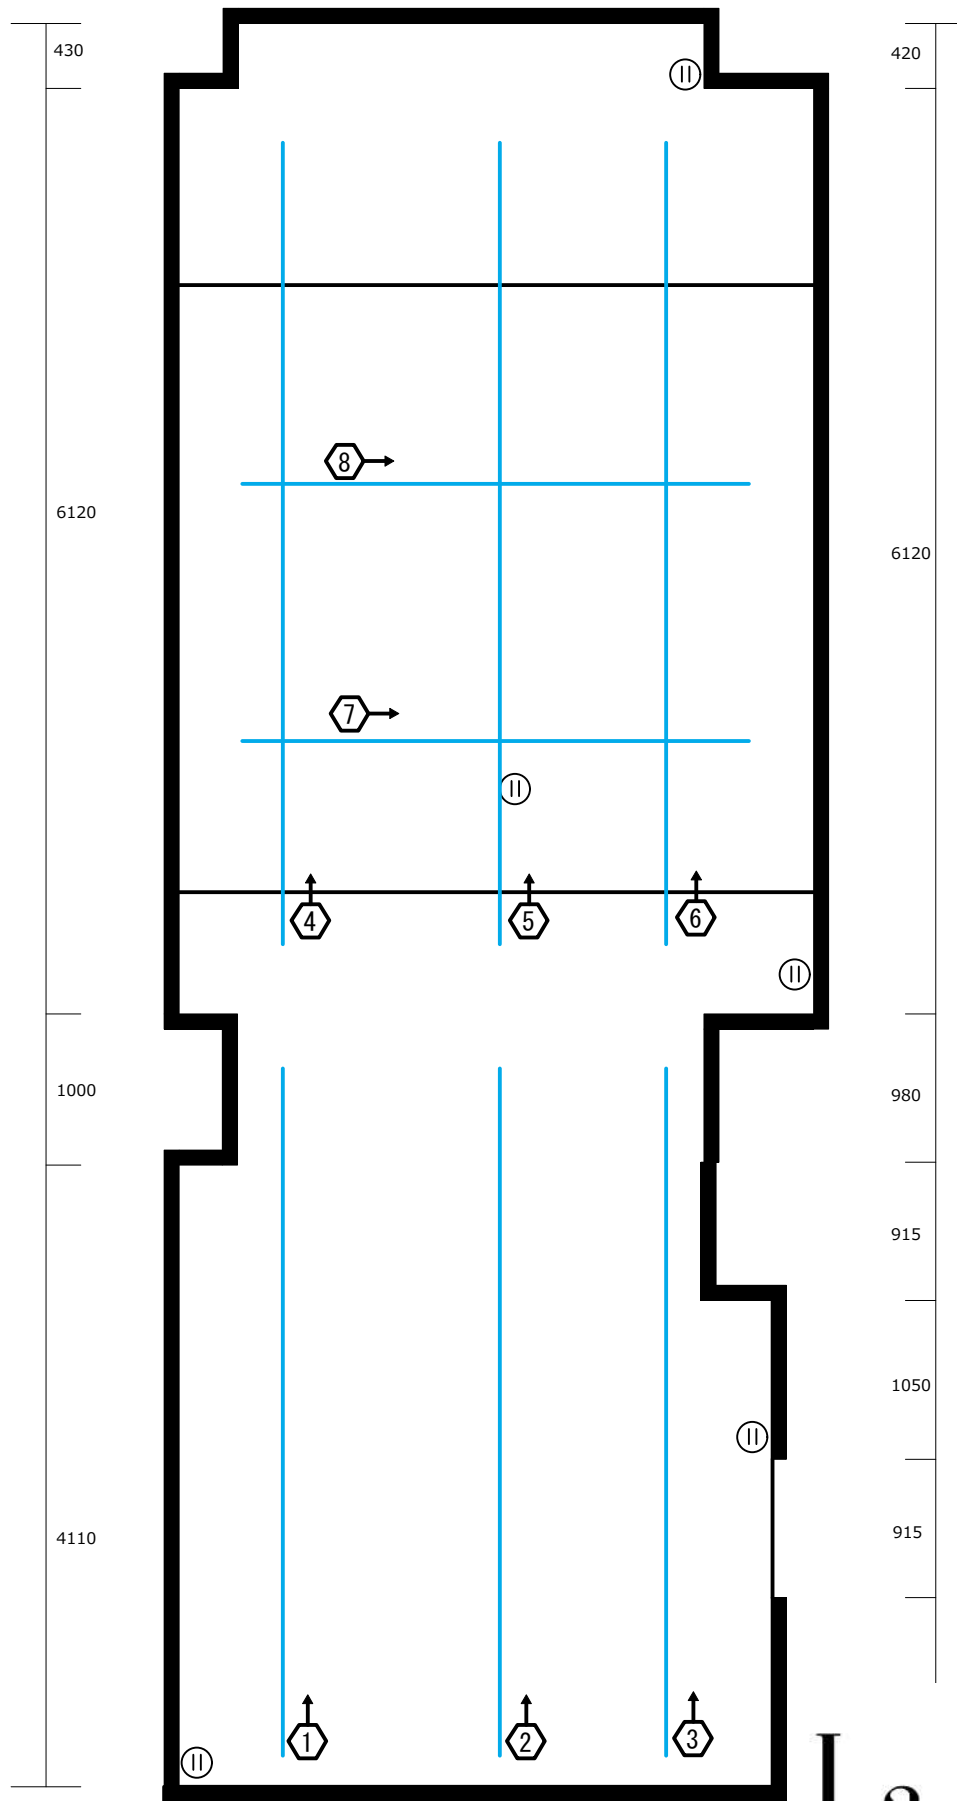

Ⓜ = 平行電源

— = レールライト用回路

— = 単管ボタン

La Sens

LIGHTING & SOUND