



0 3尺 1間 2間 0 1m 2m 3m

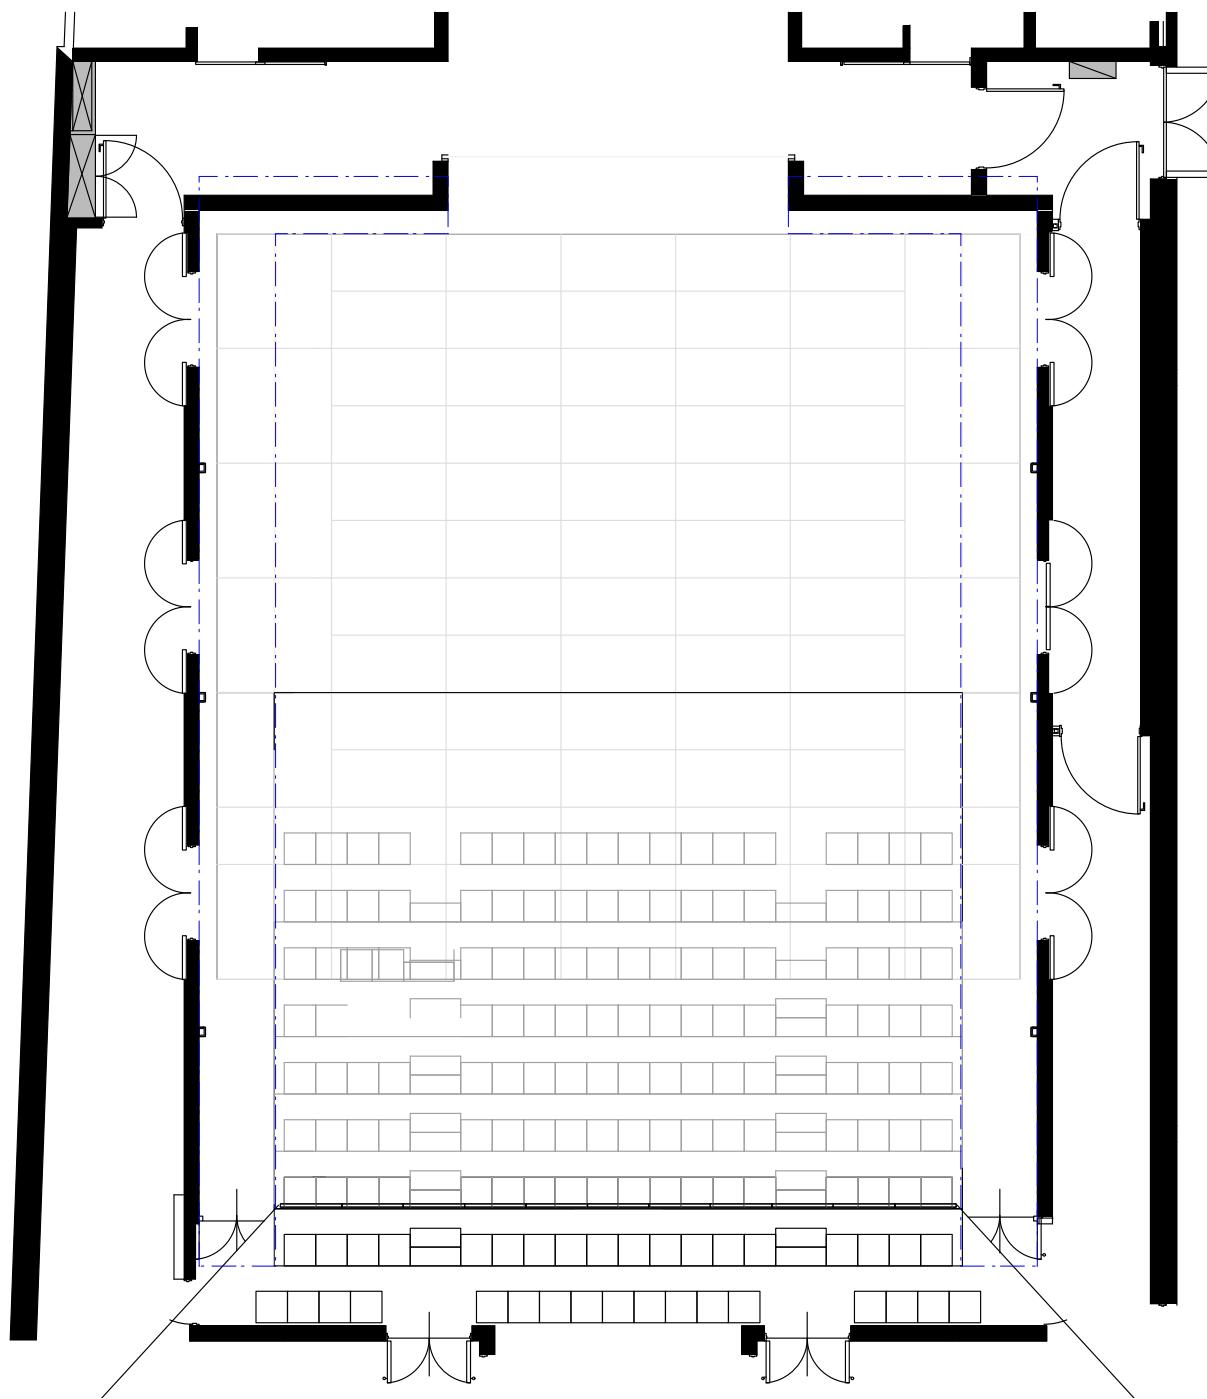

La Sens
LIGHTING & SOUND


吉祥寺シアター バトン図 (1/120 : A4)
※ 2014年作成

0 3尺 1間 2間 0 1m 2m 3m

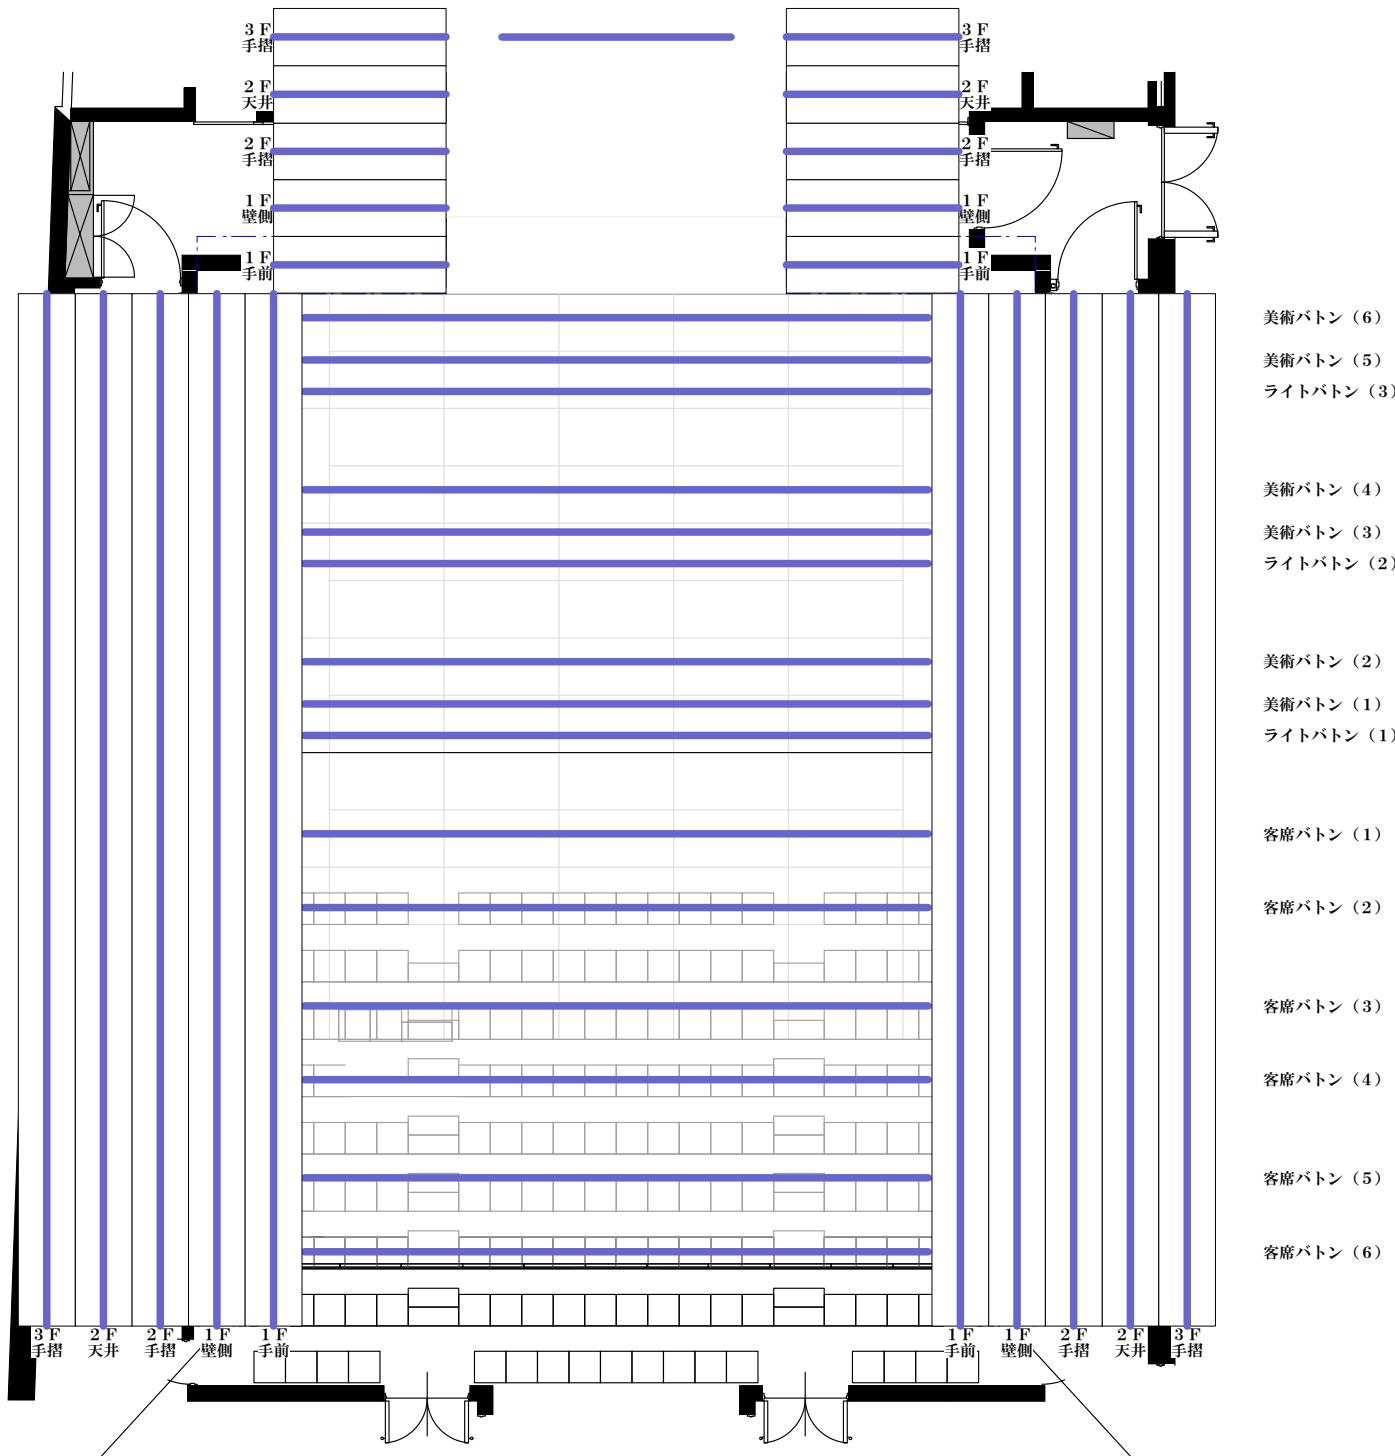

La Sens
LIGHTING & SOUND

0 3尺 1間 2間 0 1m 2m 3m

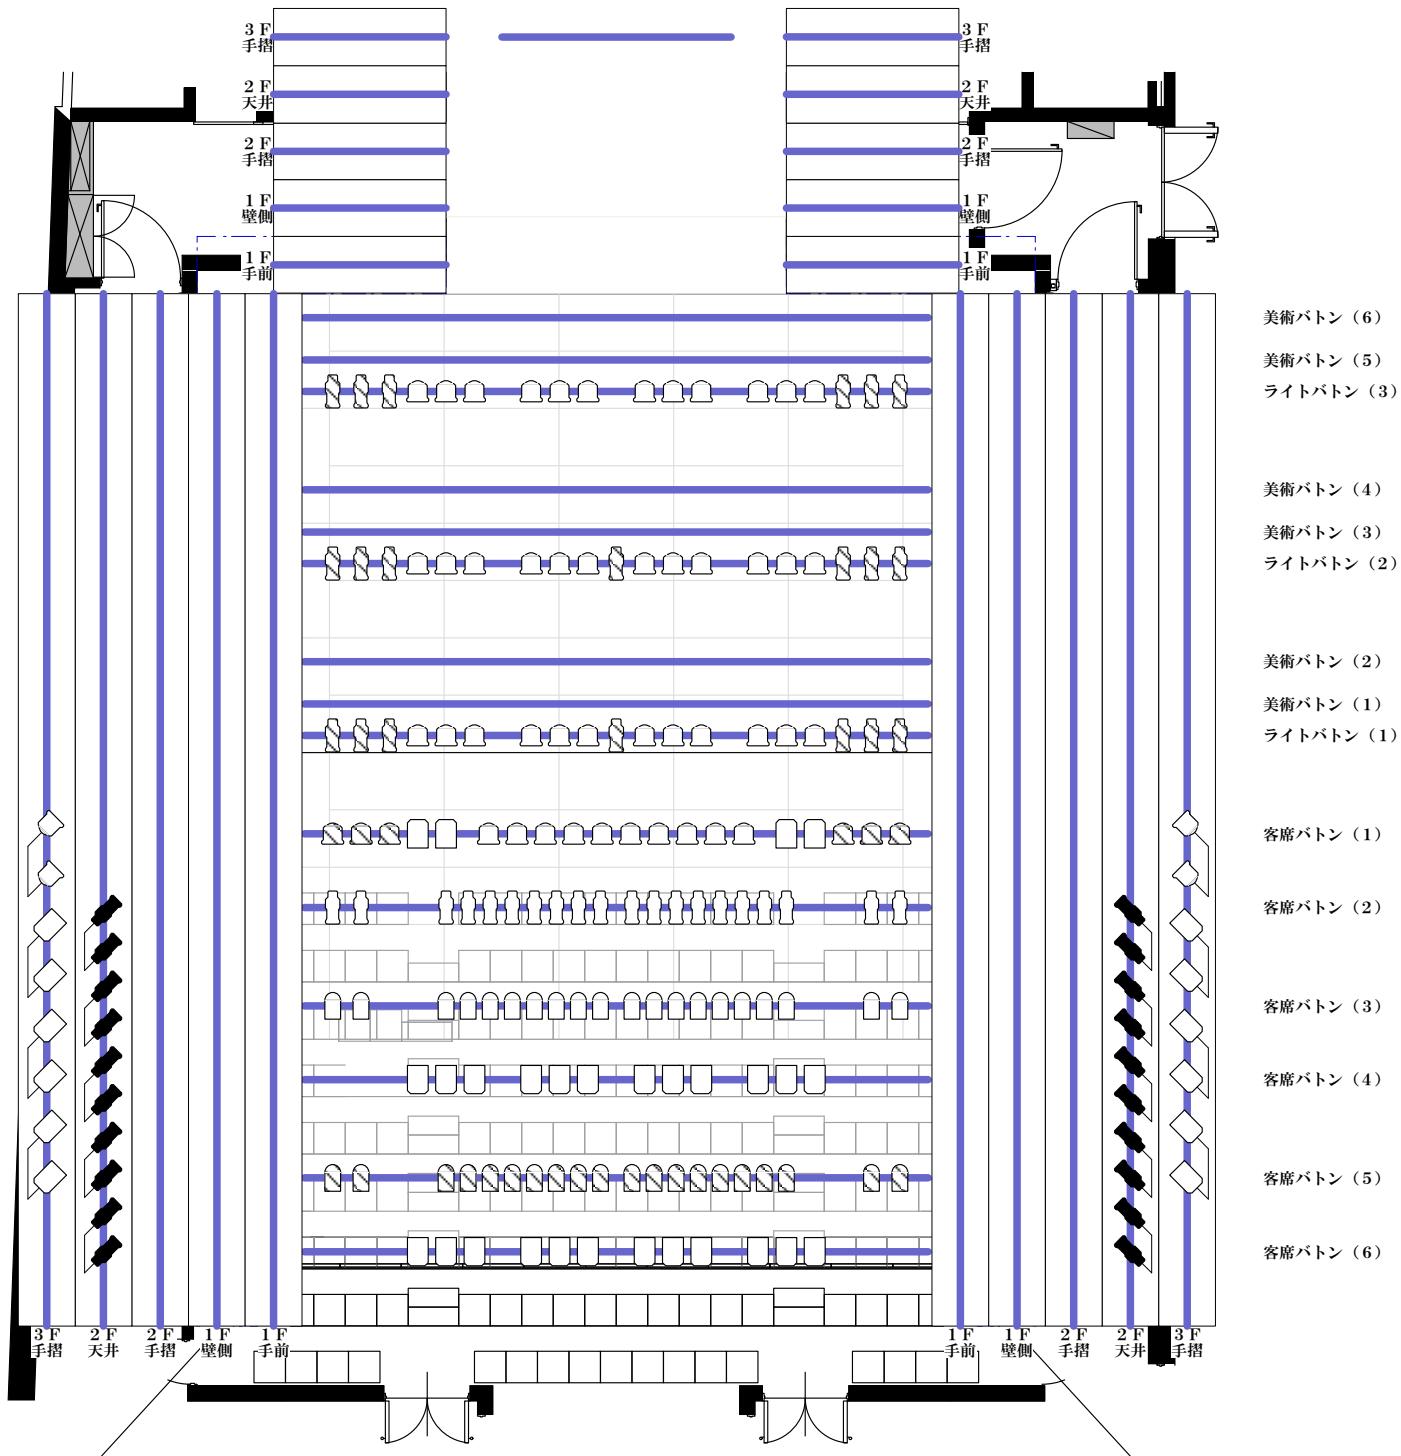

La Sens
LIGHTING & SOUND