
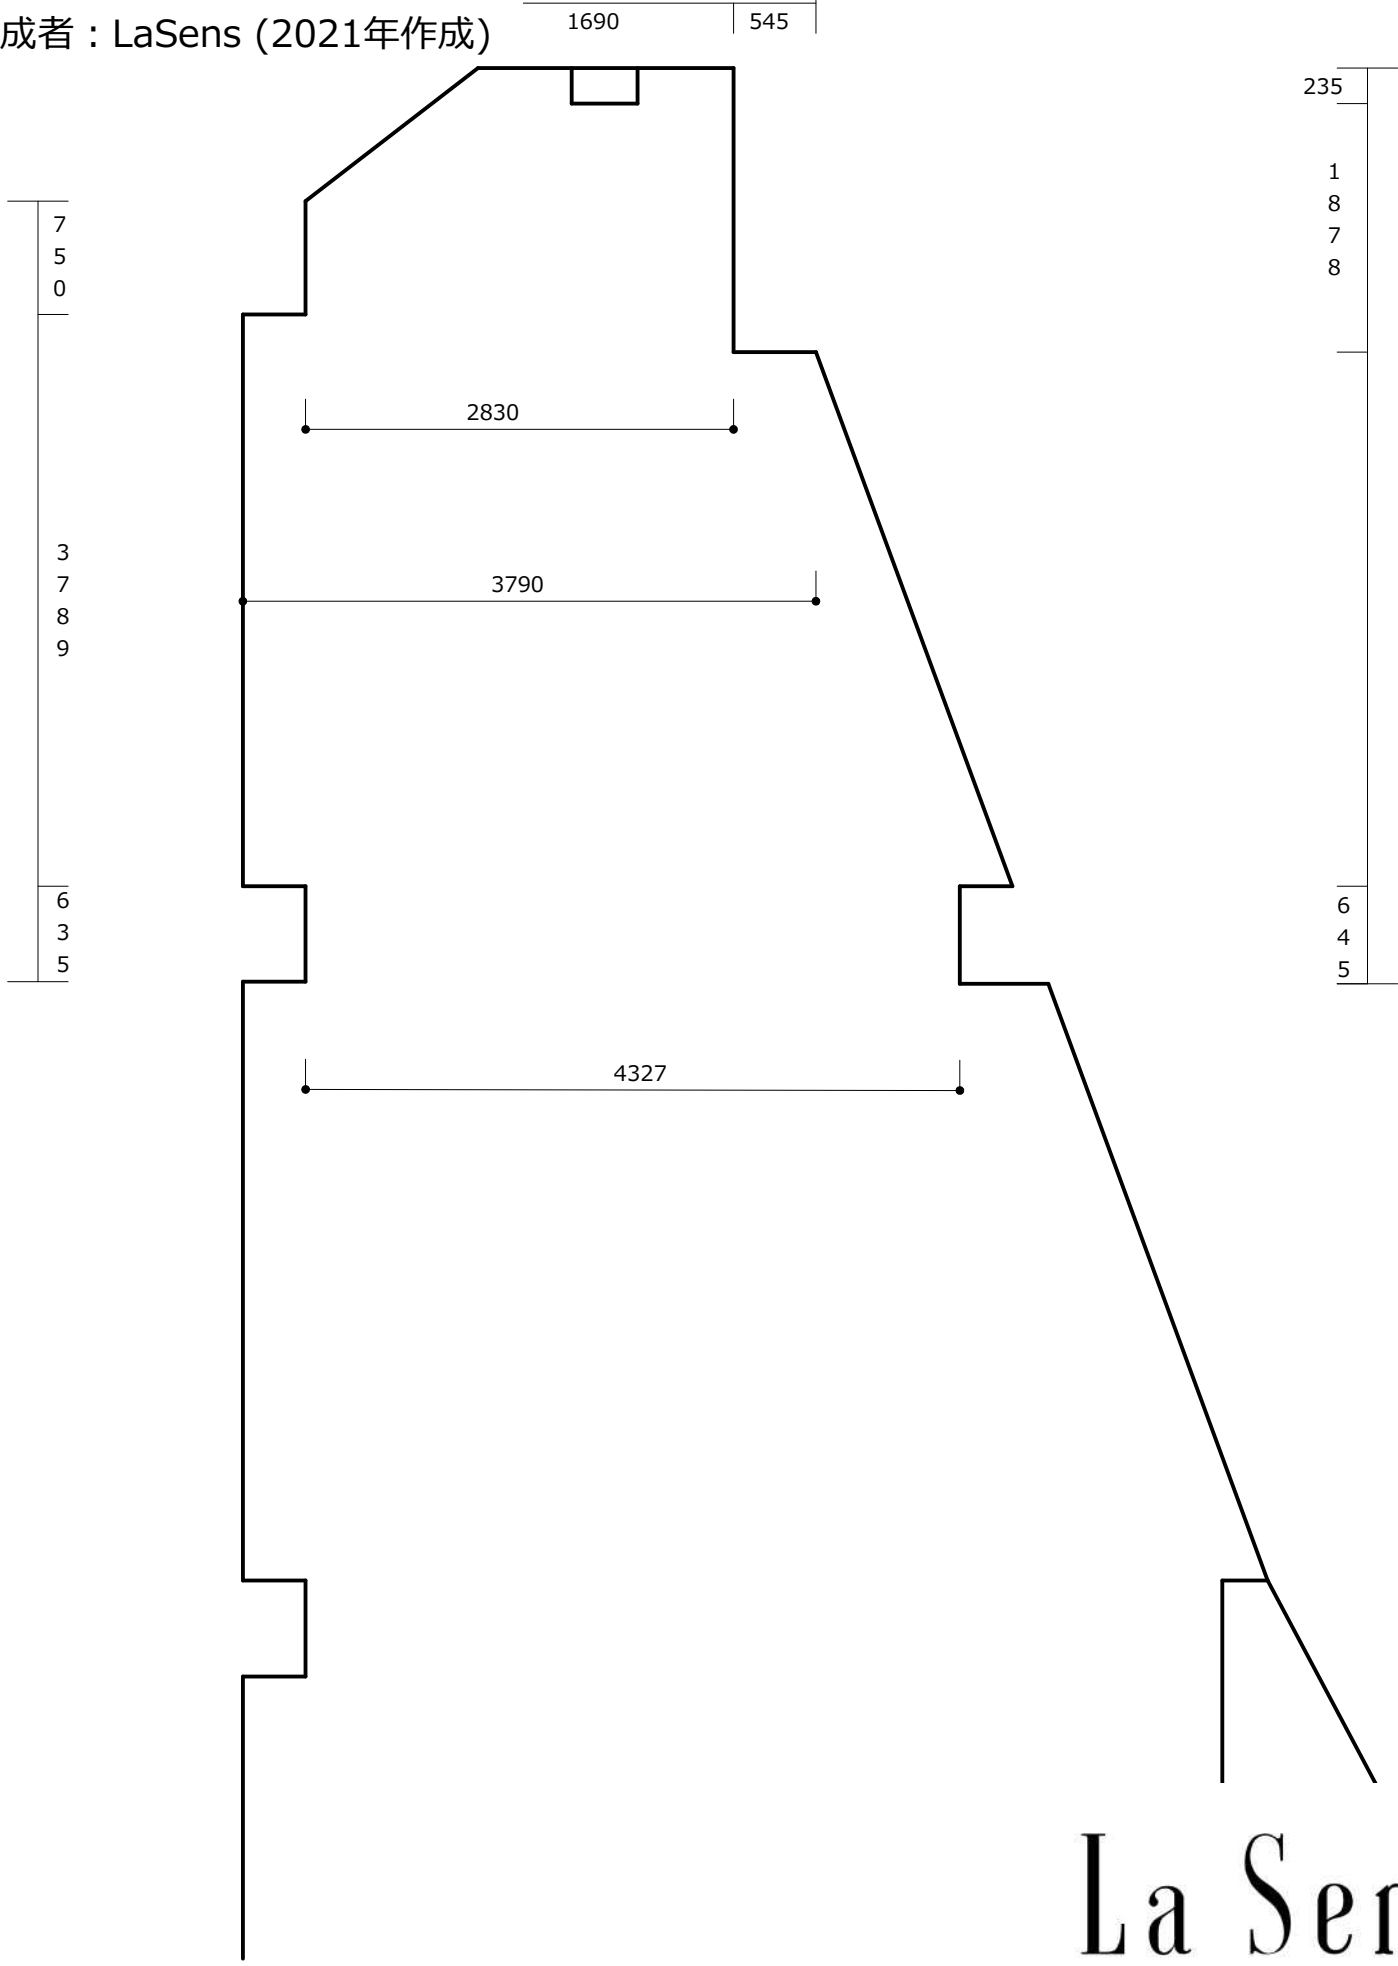
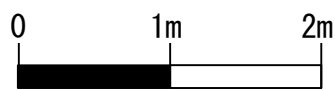


アトリエファンファーレ東池袋

バトン図(1/50 : A4)

作成者 : LaSens (2021年作成)

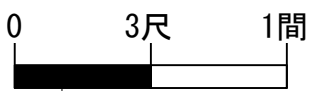




La Sens

LIGHTING & SOUND

アトリエファンファーレ東池袋

バトン図(1/50 : A4)

作成者 : LaSens (2021年作成)

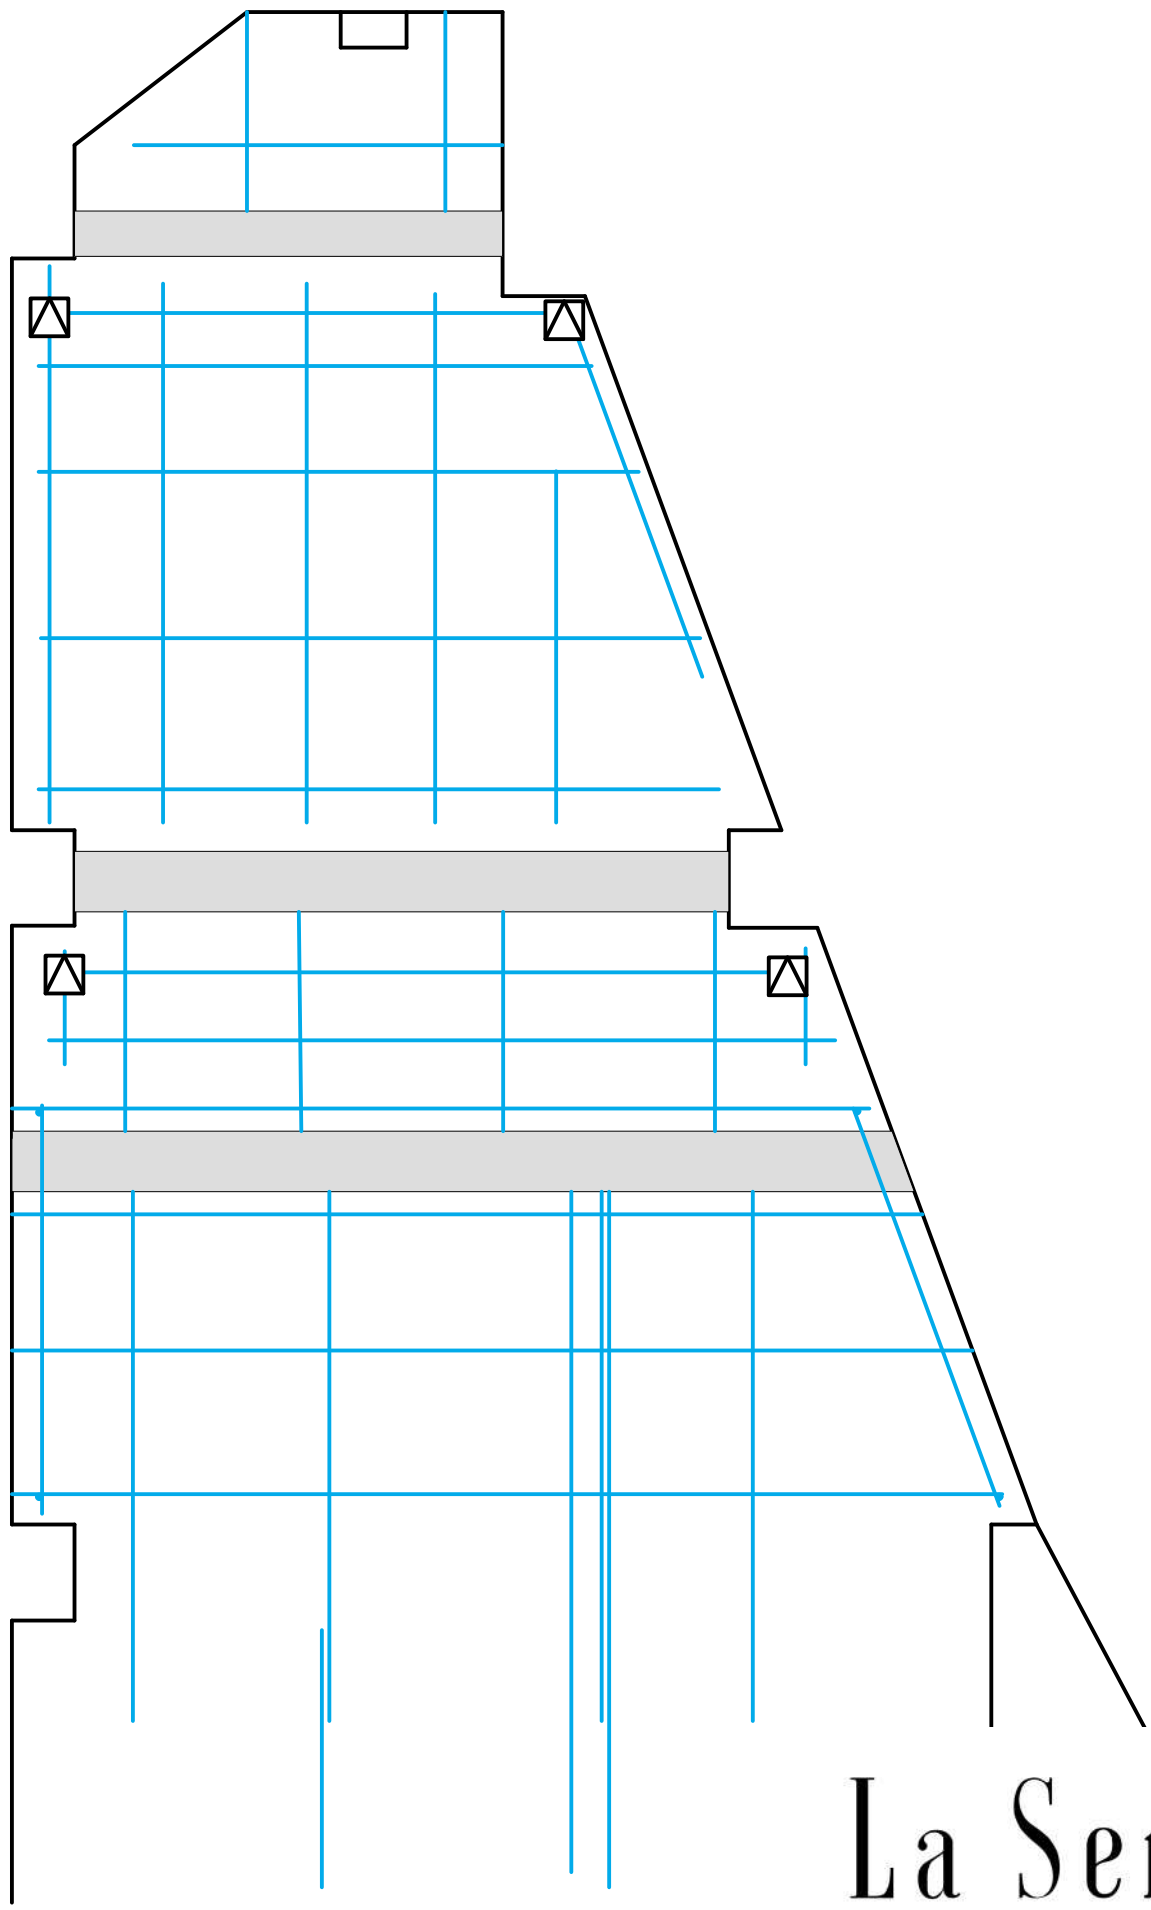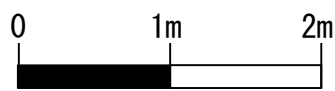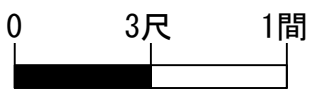




La Sens

LIGHTING & SOUND

アトリエファンファーレ東池袋

回路 図(1/50 : A4)

作成者 : LaSens (2021年作成)

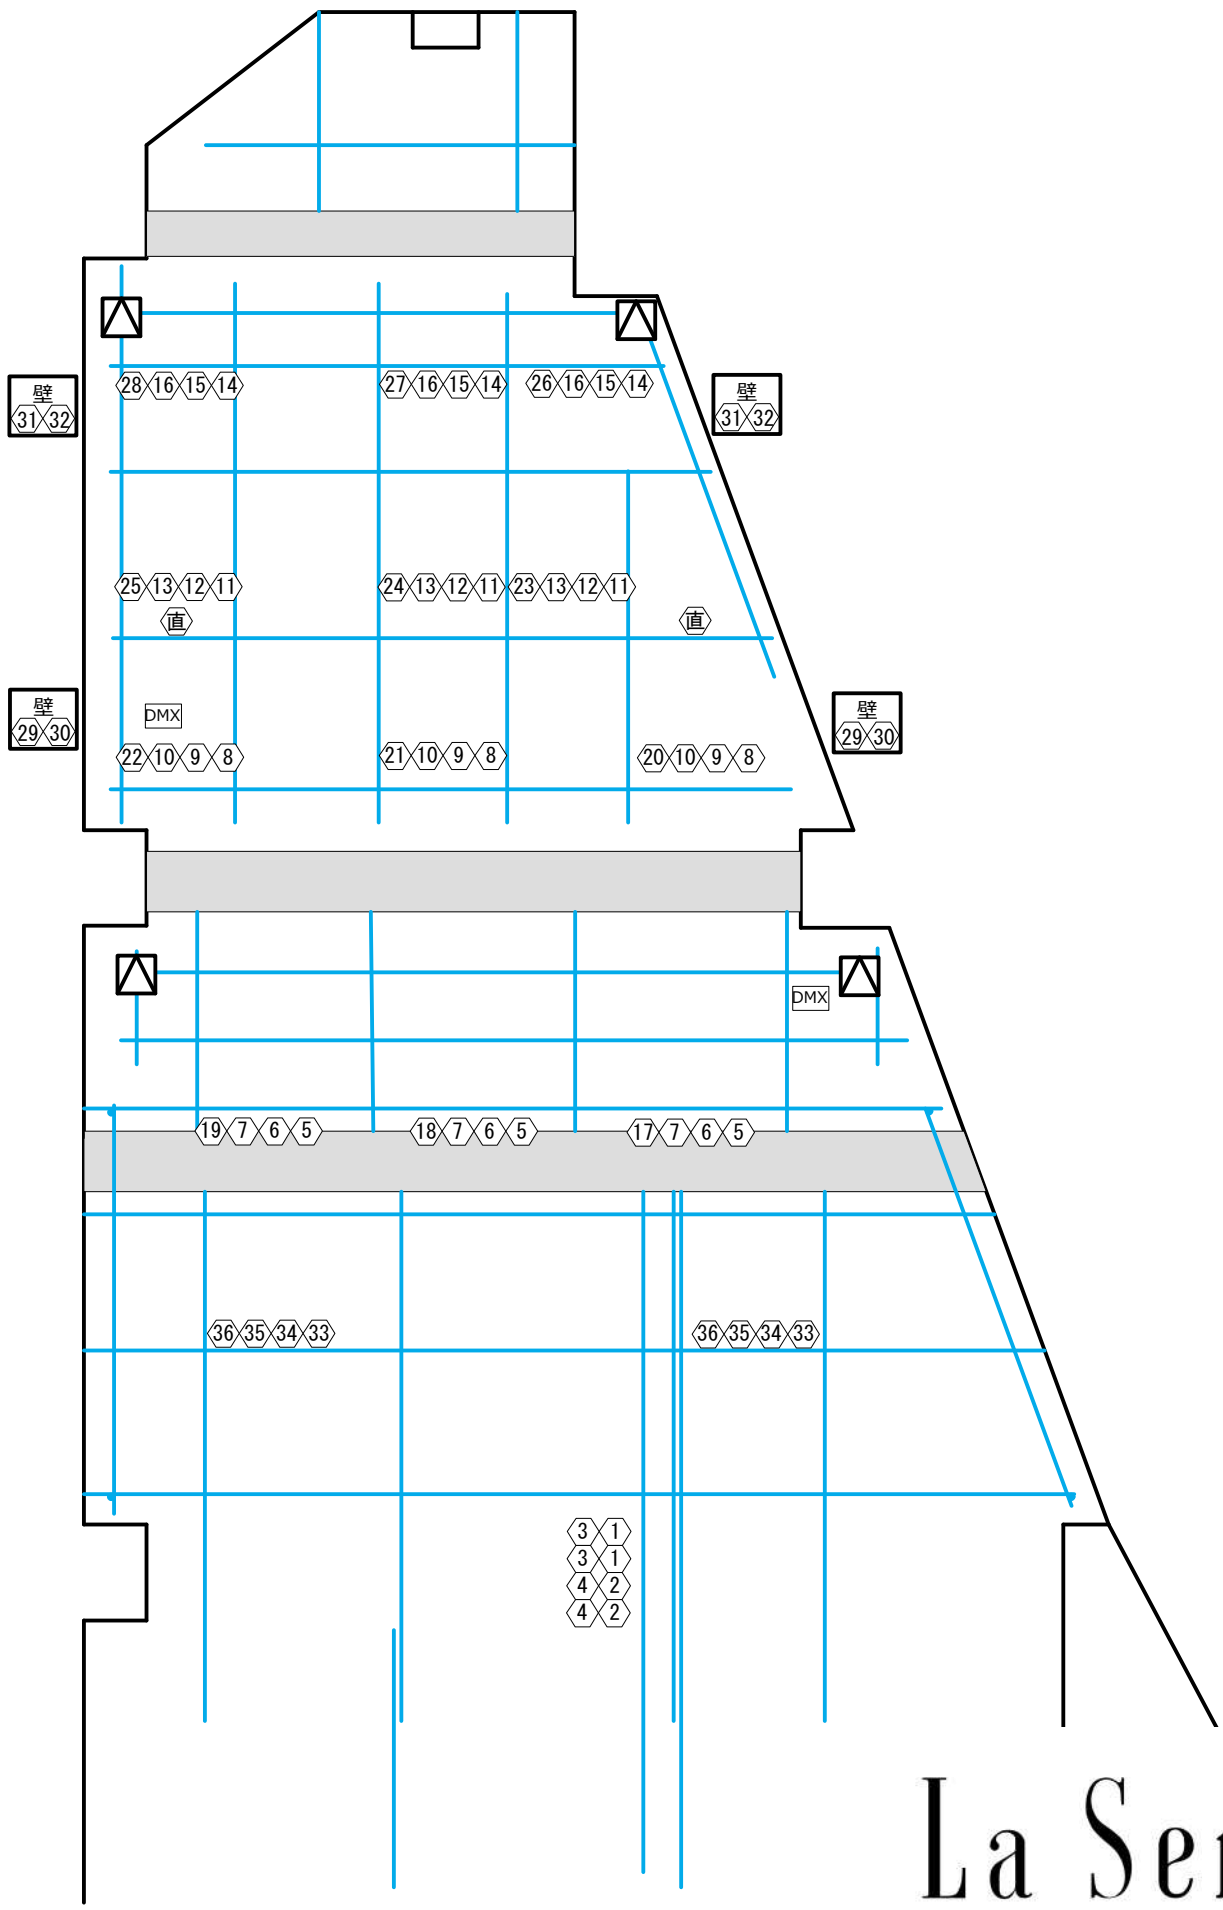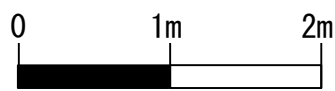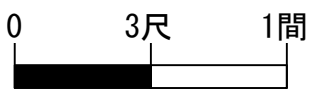

La Sens

LIGHTING & SOUND