
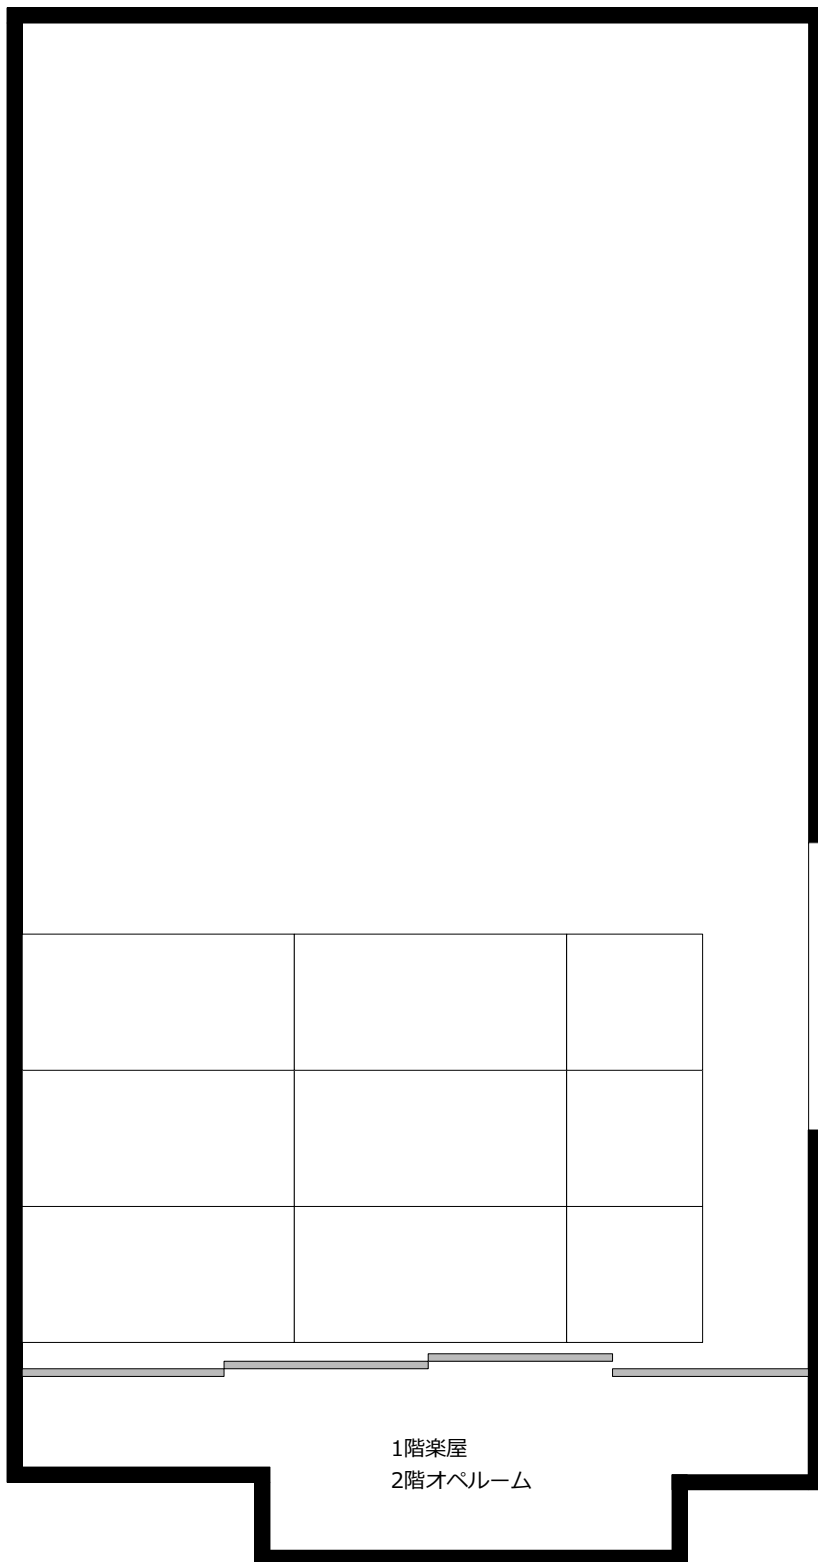


アトリエ第Q藝術

平面 図(1/50 : A4)

作成者 : LaSens (2021年作成)

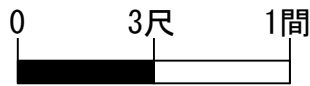




La Sens

LIGHTING & SOUND

アトリエ第Q藝術

バトン図(1/50 : A4)

作成者 : LaSens (2021年作成)

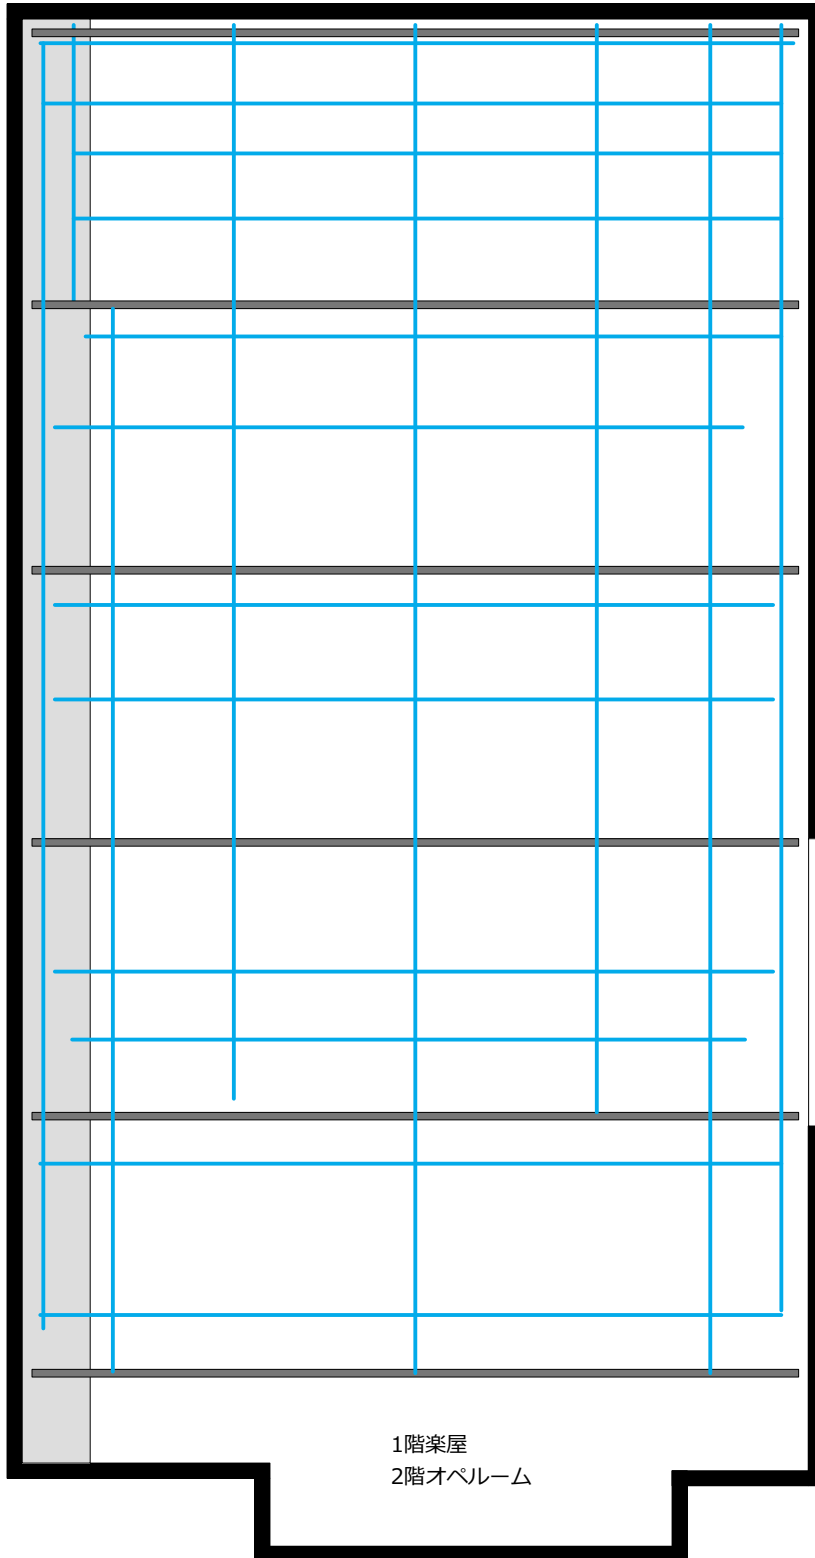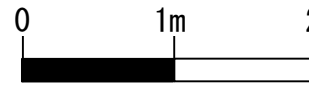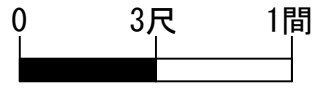




La Sens

LIGHTING & SOUND

アトリエ第Q藝術

照明回路図(1/50 : A4)

作成者 : LaSens (2021年作成)

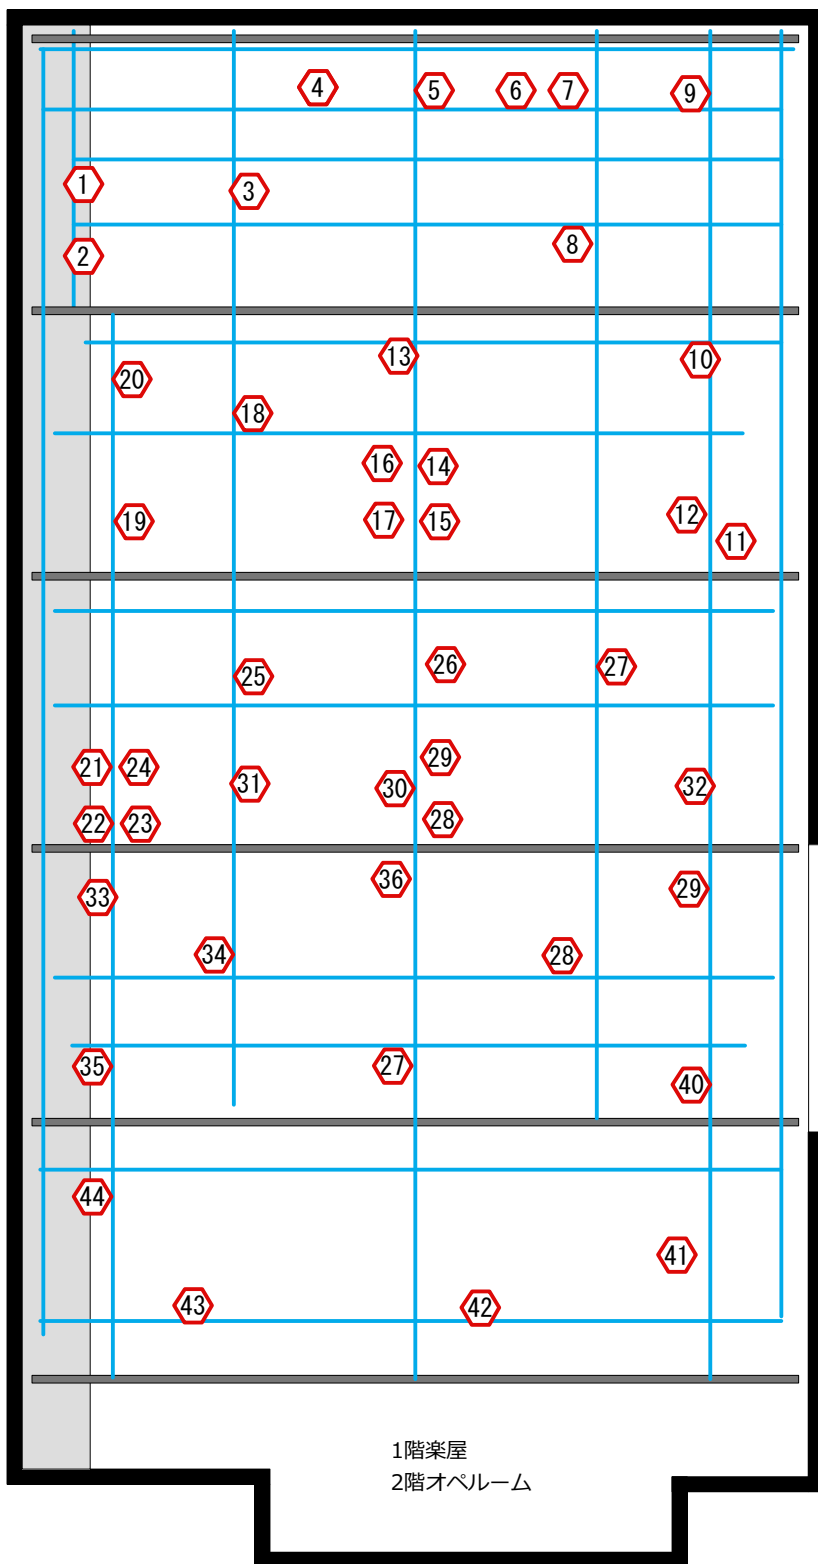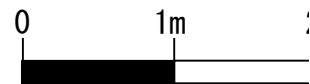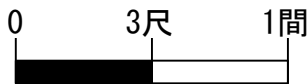





La Sens

LIGHTING & SOUND

アトリエ第Q藝術

断面 図(1/50 : A4)

作成者 : LaSens (2021年作成)

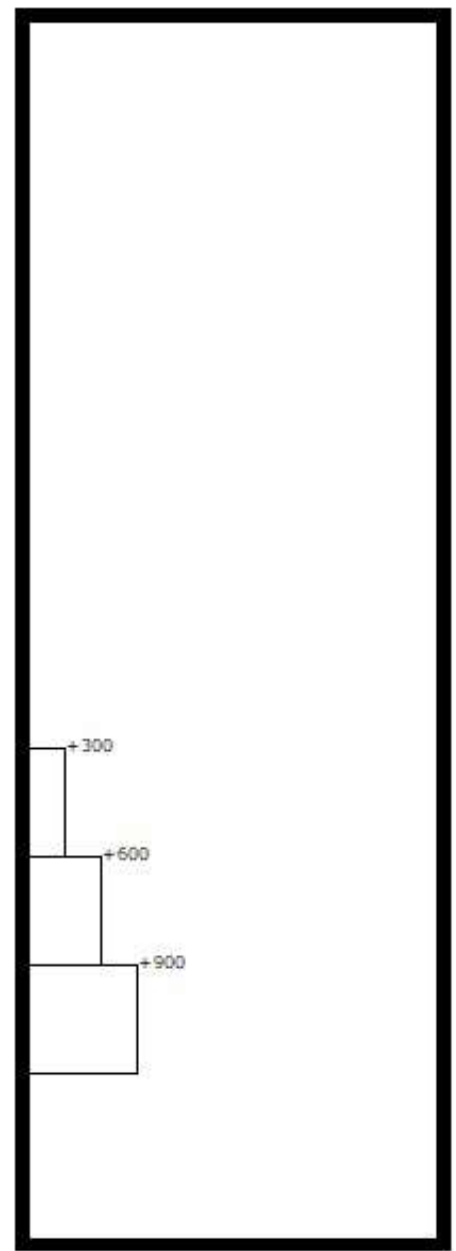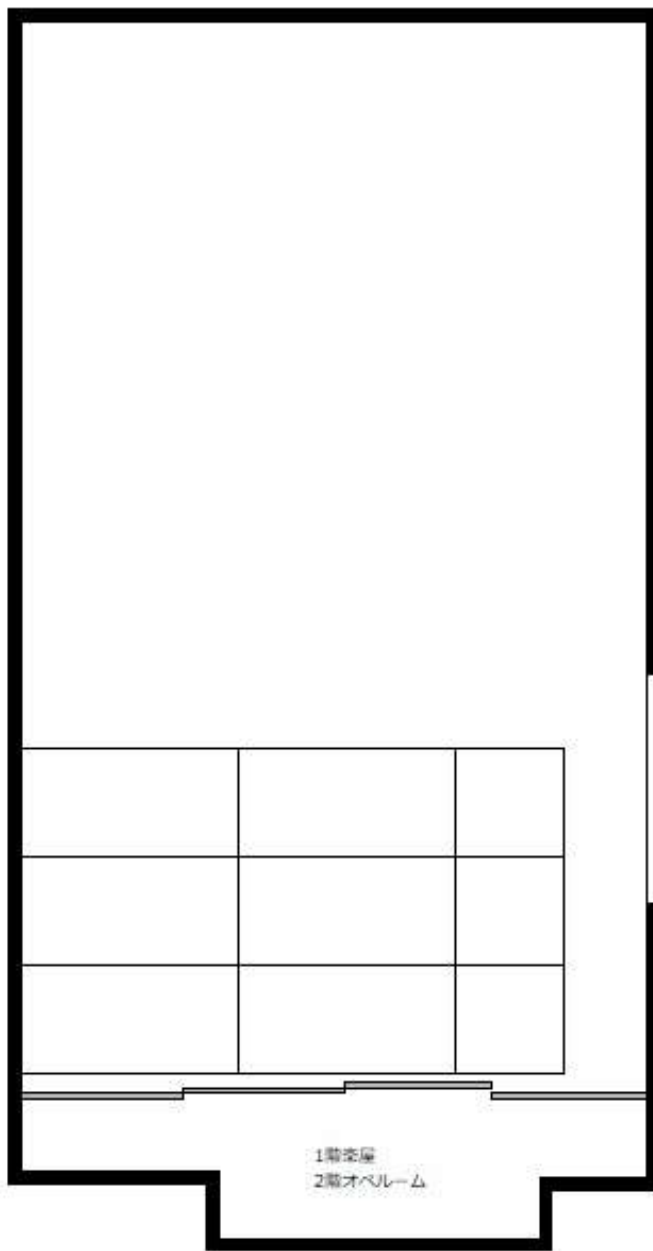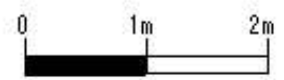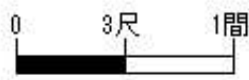

La Sens

LIGHTING & SOUND